

钢筋混凝土屋面梁

批准部门 中华人民共和国建设部 批准文号 建质[2004]28号
主编单位 中国建筑标准设计研究院 统一编号 GJBT-706
实行日期 2004 年 3 月 1 日 图集号 04G353-5

主编单位负责人 王子艳
主编单位技术负责人 陈幼璠
技术审定人 曾锡生
设计负责人 罗忠科

目 录

目录	1	SL12-3, 4 钢筋表	22
总说明	2-6	竖向支撑 CC-1 、系杆GX-1详图	23
屋面梁支撑布置图 (一)	7	竖向支撑 CC-1A 详图	24
屋面梁支撑布置图 (二)	8	横向支撑 SC-1 详图	25
安装节点详图 (一)	9		
安装节点详图 (二)	10		
安装节点详图 (三)	11		
安装节点详图 (四)	12		
悬挂节点详图	13		
支撑安装节点图	14		
预埋件布置图 (一)	15		
预埋件布置图 (二)	16		
模板图	17		
梁端预埋抗震锚固钢筋	18		
配筋图	19		
预埋件详图	20		
SL12-1, 2 钢筋表	21		

总 说 明

1 一般说明及适用范围

1.1 本图集为12m跨钢筋混凝土双坡屋面梁施工图, 图集编号为04G353-5.

1.2 本图集适用范围为:
使用环境类别为一类, 设计使用年限为50年;
非地震区及抗震设防烈度 ≤ 8 度 I ~ IV类场地和9度 I ~ II类场地的地震区;
屋面坡度为1/10, 屋面梁间距为6m;
屋面荷载设计值为3.5~6.0kN/m²;
梁上允许悬挂1台1t、1台2t、1台3t的电动葫芦或电动单梁悬挂起重机;
梁表面温度 $\leq 60^{\circ}\text{C}$, 当厂房内有热源使梁表面温度 $>60^{\circ}\text{C}$ 时应采取隔热措施, 使梁表面温度降至 60°C 以下;
无侵蚀性介质的环境, 不需作振动计算的结构.

注: 对于二类环境, 以及需作振动计算的厂房, 在采用本图集时, 应根据现行有关专门规范的要求进行处理.

1.3 未经技术鉴定或设计许可不得改变屋面梁的用途和使用环境.

1.4 本图集与下列图集配合使用:

04G410 1.5m $\times$ 6.0m预应力混凝土屋面板
04J621 电动采光排烟天窗
04G359-2 悬挂运输设备轨道

2 设计规范

建筑结构荷载规范 GB50009-2001
混凝土结构设计规范 GB50010-2002
建筑抗震设计规范 GB50011-2001
钢结构设计规范 GB50017-2003
混凝土结构工程施工质量验收规范 GB50204-2002
钢筋焊接及验收规程 JGJ18-2003
建筑钢结构焊接技术规程 JGJ81-2002
钢筋机械连接通用技术规程 JGJ107-2003

3 采用材料

3.1 混凝土强度等级C30、C35.

3.2 钢材 主筋: HRB400(Φ); 构造筋: HPB235(Φ)和HRB335(Φ);
箍筋: HRB335; 吊钩: HPB235.
焊条: E43 $\times$ 3型, 按《碳钢焊条》GB/T5117之规定;
E50 $\times$ 3型, 按《低合金钢焊条》GB/T5118之规定.
型钢、钢板: Q235B.

4 设计计算

4.1 荷载

A. 梁自重(线荷载)标准值为4.38kN/m.

B. 屋面荷载(包括屋面板、灌缝、找平层、隔热、保温、防水层等永久荷载与屋面均布活荷载或雪荷载、积灰荷载等可变荷载).

屋 面 荷 载 值 (kN/m²) 表4.1-1

荷载名称	荷载等级					
	1	2	3	4	5	6
基本组合设计值(q)	3.50	4.00	4.50	5.00	5.50	6.00
标准组合代表值($=\frac{q}{1.25}$)	2.80	3.20	3.60	4.00	4.40	4.80
准永久组合代表值($=\frac{q}{1.50}$)	2.33	2.67	3.00	3.33	3.67	4.00

注: 以上荷载均通过屋面板, 按集中荷载作用于梁上.

C. 天窗: 采用电动采光排烟天窗, 其荷载在梁上产生的作用即弯矩和剪力值均比无天窗时略小, 故视同无天窗.

D. 悬挂荷载: 见表4.1-2、3.

1台CD、MD型电动葫芦允许悬挂荷载标准值 (kN)

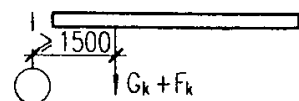


表 4.1-2

额定起重量 (t)	起升高度 (m)	葫芦自重 (kN)	柱距 (m)	轨道工 字钢型号	允许悬挂永久 荷载标准值 G_k	允许悬挂可变 荷载标准值 F_k
1	30	2.75	6	I22a	2.97	14.60
2	30	4.03		I28a	4.11	26.83
3	30	5.55		I32a	4.68	39.63

1台LX型电动单梁悬挂起重机允许悬挂荷载标准值 (kN)

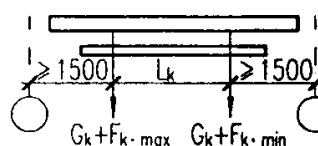


表 4.1-3

额定起 重量 (t)	跨度 L_k (m)	大车 轮距 (m)	最大 宽度 (m)	最大 轮压 (kN)	最小 轮压 (kN)	柱距 (m)	轨道 工字钢 型号	允许悬挂 永久荷载 标准值 G_k	允许悬挂可变 荷载标准值	
									$F_{k,max}$	$F_{k,min}$
1	6	1000	1500	13.1	3.1	6	I25a	3.40	25.22	5.97
	9	1500	2000	14.5	3.7		I28a	4.11	26.64	6.80
2	6	1000	1500	14.5	2.9		I28a	4.11	27.91	5.58
	9	1500	2000	15.4	4.0		I28a	4.11	28.30	7.35
3	6	1000	1500	21.2	2.7		I32a	4.68	40.81	5.20
	9	1500	2000	22.7	3.9		I32a	4.68	41.71	7.17

D.1 悬挂点位置

电动葫芦悬挂点为距梁两端轴线1.50m以外的梁中任意点;

电动单梁两悬挂点为距梁两端轴线1.50m以外的梁中任意区段。

D.2 表中悬挂永久荷载标准值含轨道重和按30%的轨道重计算的连接件、支撑等的重量。

D.3 表中悬挂可变荷载标准值已考虑1.05的动力系数。

D.4 计算各极限状态下的荷载效应组合设计值时,荷载的分项系数 γ ,组合值系数 Ψ_c ,和准永久值系数 γ_q 均应按《建筑结构荷载规范》GB50009-2001的有关规定采用。

D.5 选用者应核对实际所采用的悬挂运输设备荷载,不得超过表中允许值。

4.2 荷载效应组合

对基本组合考虑可变荷载效应控制的组合和永久荷载效应控制的组合,取其中最不利值。

4.3 设计计算参数

按承载能力极限状态计算强度时,梁的安全等级为二级,即结构构件的重要性系数 $\gamma_c=1.0$ 。有悬挂时,不作疲劳强度计算。

按正常使用极限状态计算时

梁的允许挠度 $\leq l_0/300$ (l_0 ——梁的计算跨度, $l_0=11.7m$);

梁的正截面裂缝控制等级为三级,最大裂缝宽度限值 $\omega_{lim} \leq 0.3mm$,只考虑室内正常环境。

梁的受剪截面尺寸按 $V \leq 0.2f_c b h_0$ 确定。

翻身扶直与吊装计算时,动力系数为1.5。

5 屋面梁编号与选用表

5.1 屋面梁的编号

SL	12	—	X	X	X
双坡梁					抗震设防烈度代号 (不设防时不注)
跨 度					檐口形式代号 (见 5.3 条)
					承载力编号 (按屋面荷载、悬挂荷载确定的编号)

5.2 屋面梁的选用表

屋面梁的承载力编号按表5.2选用

表 5.2

屋面荷载设计值 kN/m ²		3.5	4.0	4.5	5.0	5.5	6.0
悬挂情况							
无 悬 挂		SL12-1	SL12-1	△ SL12-2	SL12-2	SL12-2	△ SL12-3
	1台1t	-1	△ -2	△ -2	-2	△ -3	-3
	1台2t	△ -2	△ -2	-2	△ -3	△ -3	△ -4
	1台3t	△ -2	-2	△ -3	△ -3	△ -4	-4
电动葫芦	1台1t	-1	△ -2	-2	△ -3	△ -3	△ -4
	1台2t	△ -2	△ -2	-2	△ -3	-3	△ -4
	1台3t	△ -2	-2	△ -3	△ -3	△ -4	-4

注:1.悬挂起重机中已考虑跨度=6、9m不同作用的影响。

2.表中带△者表示该梁系由裂缝宽度控制。

总 说 明

图集号

04G353-5





审核 陈幼璠 设计 罗忠科

页

3

5.3 屋面梁檐口形式代号

表5.3

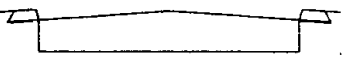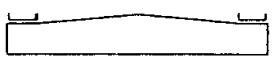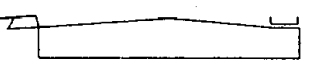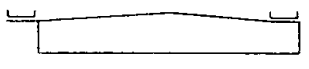代 号	檐 口 形 式	使 用 情 况
A		单跨, 两端自由落水
B		单跨, 两端外天沟
C		单跨或多跨时的内跨 两端内天沟
D		一端自由落水(边跨) 一端内天沟
E		一端外天沟(边跨) 一端内天沟

注: 两端有女儿墙时, 相当于A或B种情况无两端外挑件, 以“0”表示。

6 选用方法及举例

6.1 若梁承受的荷载数值在4.1条范围内, 可直接按5.2条之选用表选取梁号, 然后按5.3条选取檐口代号, 再按抗震设防烈度加注抗震代号。

例: 某工程为12m单跨车间, 柱距6m, 抗震设防烈度为7度, 设有 $L_k=9.0\text{m}$ 的1台2t电动悬挂起重机, 檐口采用两端外天沟。屋面荷载设计值为

屋面防水层	0.35kN/m^2
20mm厚水泥砂浆找平层	0.40kN/m^2
屋面保温隔热层	0.90kN/m^2
预应力混凝土屋面板及灌缝重	1.50kN/m^2
永久荷载标准值	3.15kN/m^2
可变荷载标准值	0.70kN/m^2
可变荷载效应控制的组合屋面荷载设计值为	

$$q = 1.2 \times 3.15 + 1.4 \times 0.70 = 4.76\text{kN/m}^2$$

永久荷载效应控制的组合屋面荷载设计值为

$$q = 1.35 \times 3.15 + 1.4 \times 0.7 \times 0.7 = 4.94\text{kN/m}^2$$

取其大值

$$q=4.94\text{kN/m}^2$$

求选梁号?


由表5.2与5.3查得梁号为SL12-3B7。

6.2 若梁承受的荷载超出4.1条范围, 但计算中的参数仍符合4.3条之规定, 可根据实际荷载进行承载能力极限状态计算, 按梁能承受的弯矩和剪力选用梁号(见表8.2), 不必再进行正常使用极限状态的挠度计算, 但应进行裂缝宽度验算, 满足 $\omega_{\max} \leq \omega_{\lim}$ 。

例: 某工程单跨厂房, 跨度12m, 柱距6m, 非抗震设防, 无悬挂, 全跨屋面荷载设计值为 4.0kN/m^2 , 半跨荷载设计值为 0.4kN/m^2 , 檐口采用两端外天沟。

求选梁号?

荷载设计值: 屋面荷载集中力 $F_1 = 4.0 \times 1.5 \times 6.0 = 36.0\text{kN}$
半跨屋面荷载集中力 $F_2 = 0.4 \times 1.5 \times 6.0 = 3.6\text{kN}$
梁自重 $g = 1.35 \times 4.38 = 5.91\text{kN/m}$

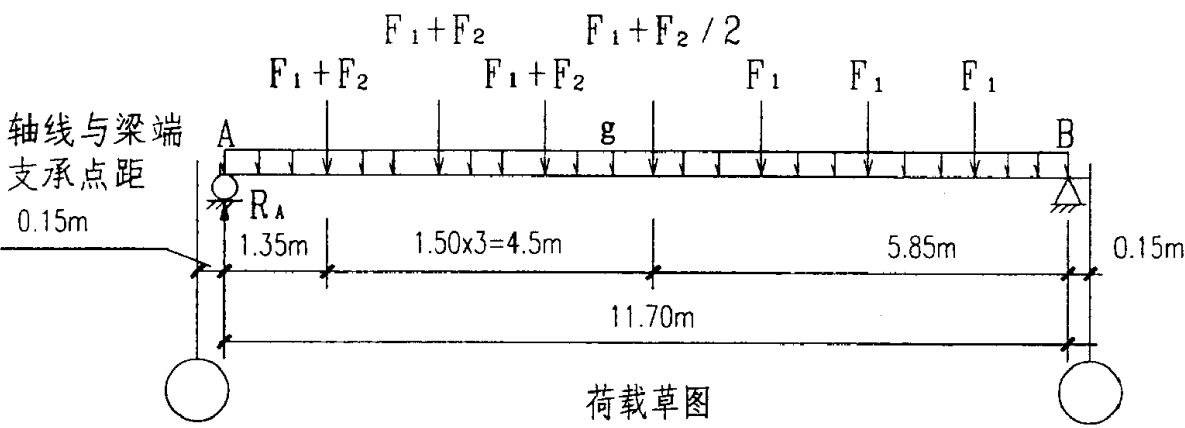

$$R_A = 3.5F_1 + \frac{F_2}{11.7} (10.35 + 8.85 + 7.35 + 5.85 \times 0.5) + \frac{5.91}{2} \times 11.7 = 169.6\text{kN}$$

弯矩

$$M_{1.35} = 169.6 \times 1.35 - 5.91 \times \frac{1.35^2}{2} = 223.6\text{kN} \cdot \text{m}$$
$$M_{2.85} = 169.6 \times 2.85 - 1.5(F_1 + F_2) - \frac{5.91 \times 2.85^2}{2} = 400\text{kN} \cdot \text{m}$$
$$M_{4.35} = 169.6 \times 4.35 - 4.5(F_1 + F_2) - \frac{5.91 \times 4.35^2}{2} = 503.6\text{kN} \cdot \text{m}$$

表8.1

屋面梁技术经济指标								
屋面梁 编 号	混凝土 强度 等级	混凝土 体 积 (m³)	屋面梁 自 重 (t)	主要受 力钢筋	钢 材 用 量 (kg)	含钢量 (kg/m³)	每 平 方 米	
							钢材重 (kg/m²)	混凝土厚 (cm/m²)
SL12-1	C30	2.051	5.13	3Φ16 3Φ18	334.27	162.98	4.643	2.849
SL12-2	C30	2.051	5.13	3Φ18 3Φ20	367.17	179.02	5.099	2.849
SL12-3	C35	2.051	5.13	6Φ20	391.95	191.10	5.444	2.849
SL12-4	C35	2.051	5.13	2Φ20 4Φ22	416.93	203.28	5.791	2.849

注:表内钢材用量中,不包括所有预埋件、连接件的钢材用量。

8.2 屋面梁允许弯矩设计值与允许剪力设计值见表8.2-1、表8.2-2.



表8.2-1

屋面梁允许弯矩设计值[M] (kN.m)									
屋面梁 编 号	截 面 (从梁支承点起算) (m)								
	0	0.975	1.35	1.475	1.575	1.725	2.85	4.35	5.85
SL12-1	287.6	319.9	332.3	463.8	468.2	475.1	528.2	601.0	678.7
SL12-2	351.9	392.0	407.5	568.8	574.3	582.9	649.2	740.1	837.0
SL12-3	371.0	413.0	429.3	629.2	635.3	644.8	718.1	818.5	925.6
SL12-4	443.0	493.9	513.6	709.6	716.6	727.4	810.9	925.4	1048

注:屋面梁的控制截面为4.35m处。


表8.2-2

屋面梁允许剪力设计值[Vcs] (kN)						
屋面梁 编 号	截 面 (从梁支承点起算) (m)					
	0~0.975	0.975~1.35	1.35~1.575	1.575~2.85	2.85~4.35	4.35~5.85
SL12-1	348.9	386.3	400.8	212.0	141.7	128.1
SL12-2	348.9	386.3	400.8	212.0	141.7	128.1
SL12-3	364.5	403.7	418.9	285.7	146.8	134.0
SL12-4	364.5	403.7	418.9	285.7	146.8	134.0

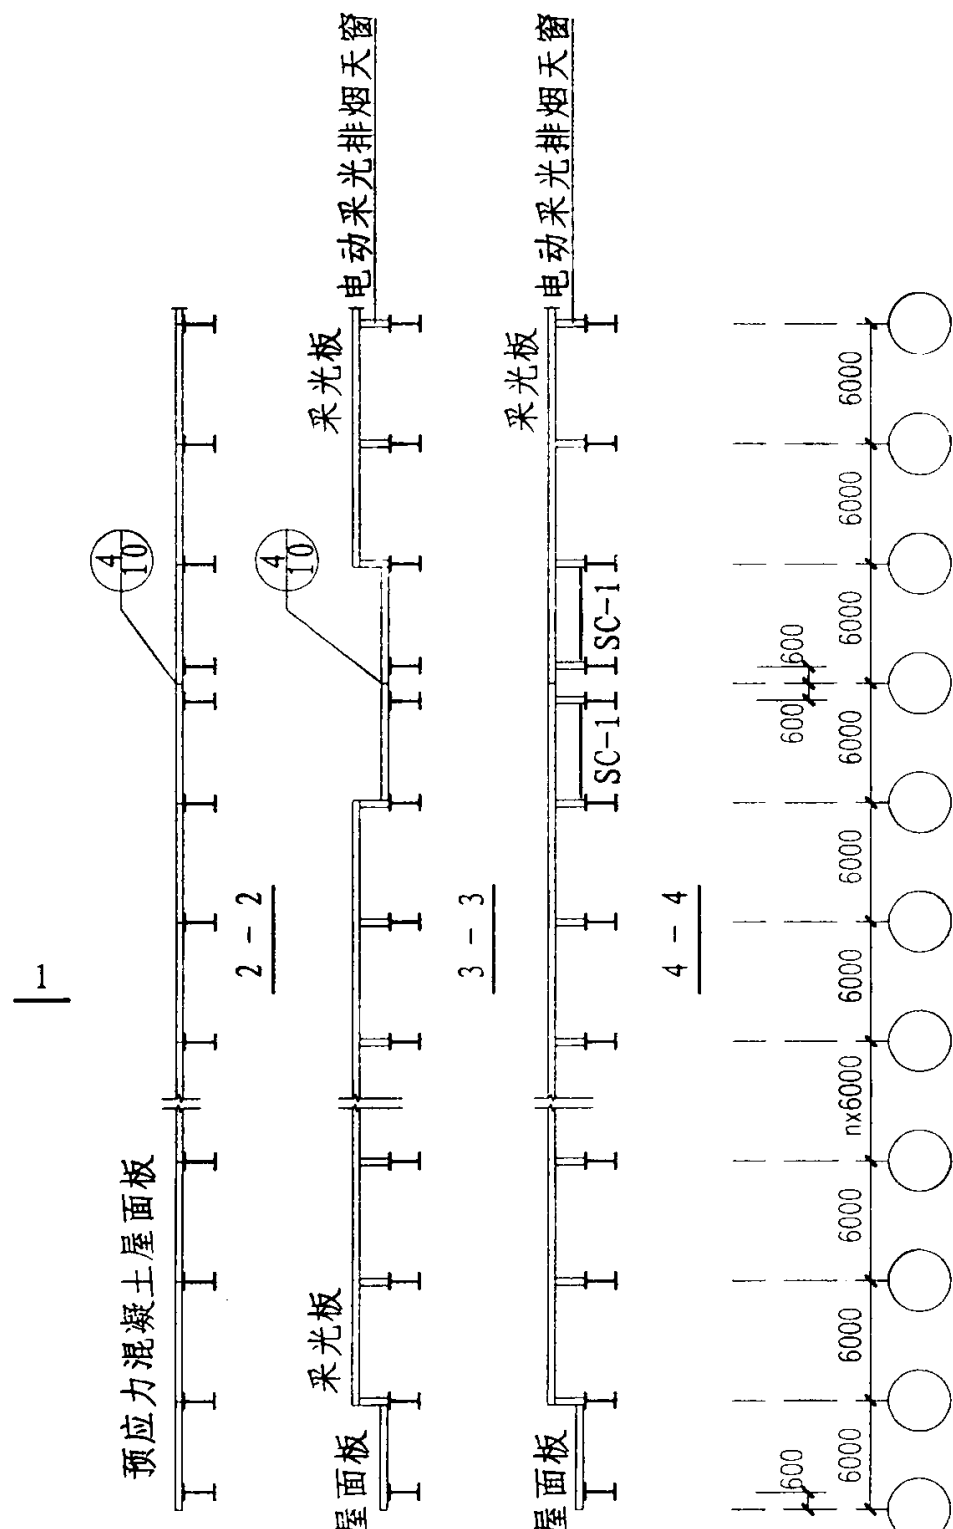
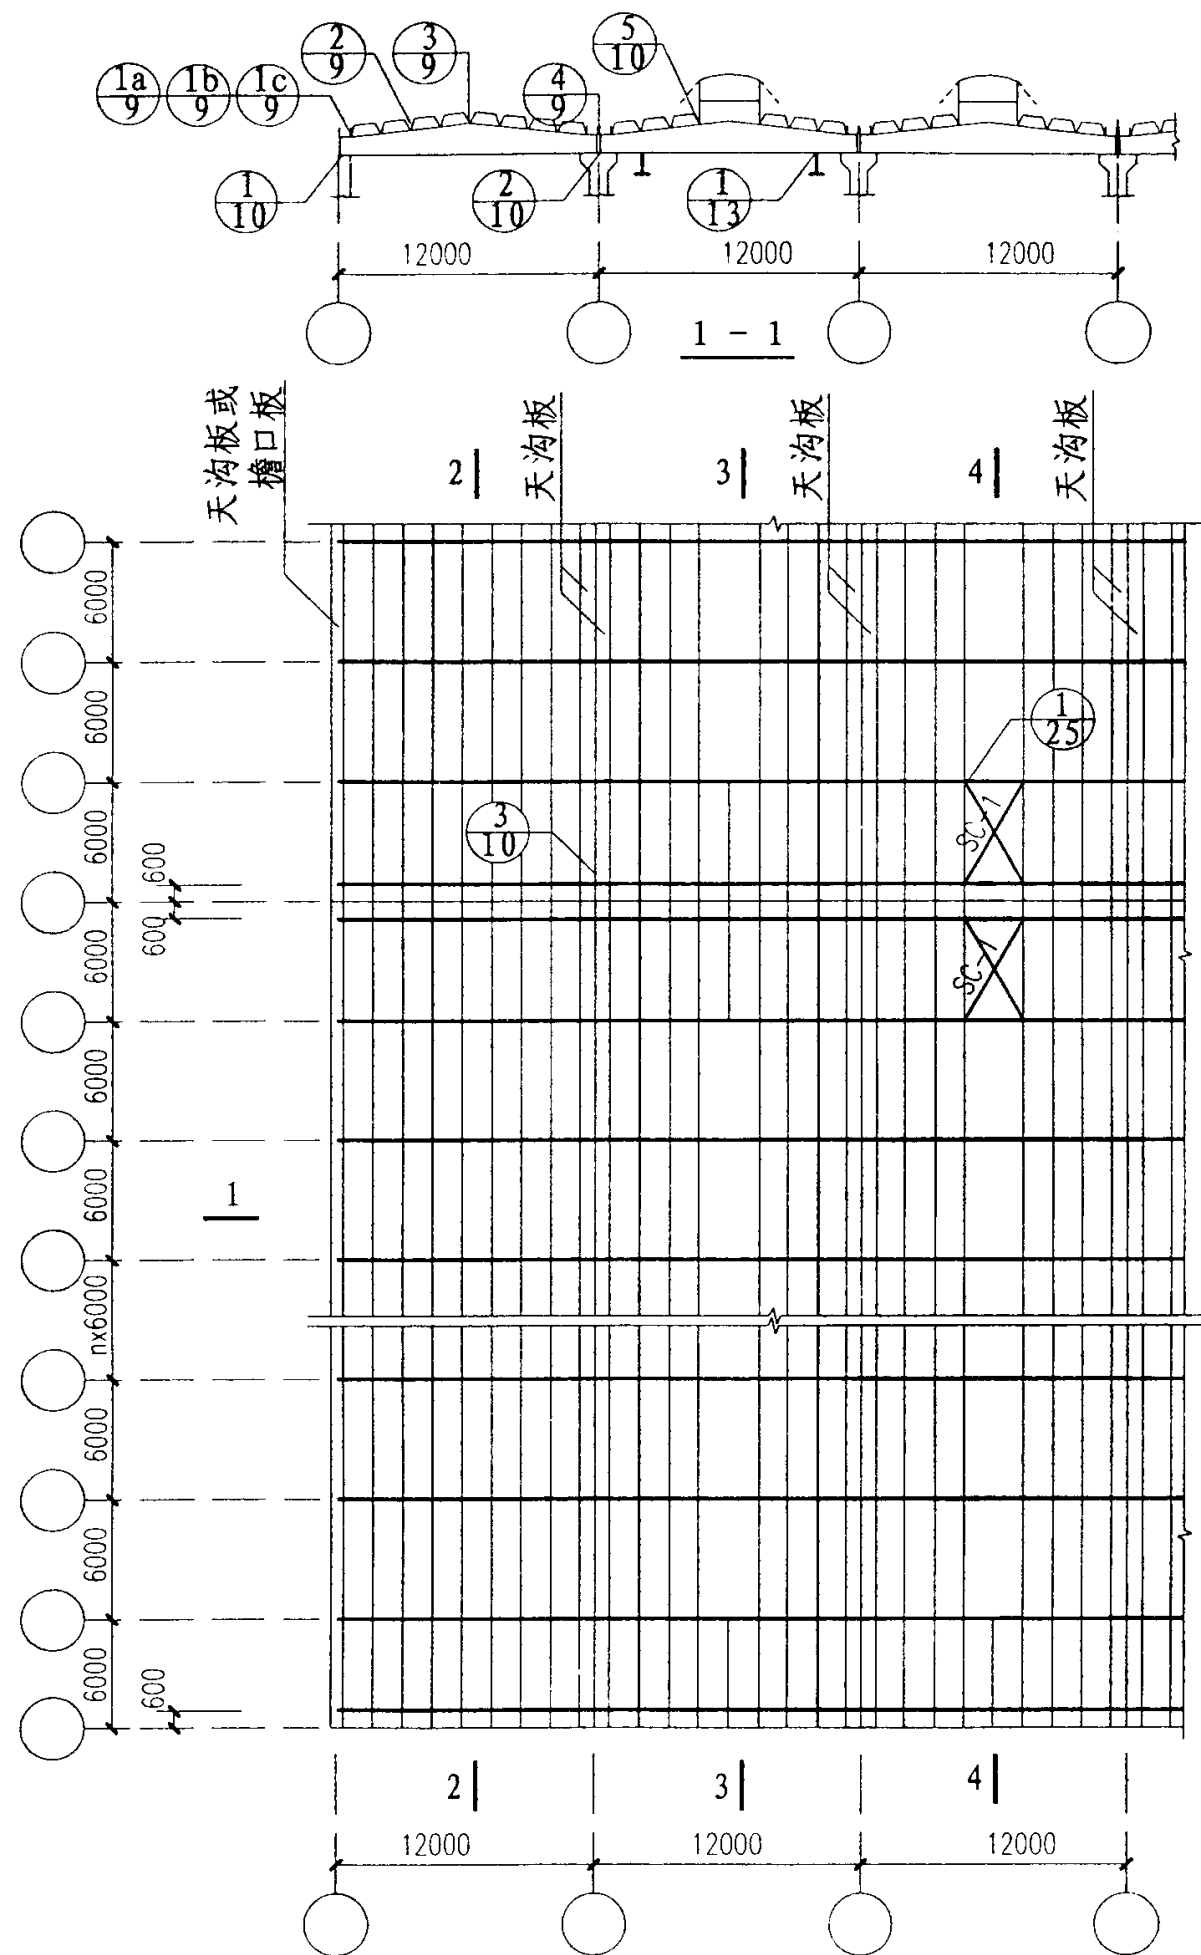


- 注:
1. 本图适用于非抗震设防区与抗震设防烈度为6、7度的支撑布置。当抗震设防烈度为7度且有电动采光排烟天窗时, 建议采用剖面3-3, 即天窗不通过伸缩缝为宜。
 2. 当有电动采光排烟天窗且天窗通过伸缩缝时, 在伸缩缝两边的天窗范围内设置横向支撑, 其详图见页25, 安装节点见页25。
 3. 当有悬挂运输设备且吊车轨道通过伸缩缝时, 在伸缩缝区段的第一和第二柱间的吊车轨道上, 各设置一道斜撑与伸缩缝区段两端的第二榀屋面梁的上翼缘加以连接。当吊车轨道不通至伸缩缝时, 应在轨道两端的第一和第二柱间的吊车轨道上, 各设置一道斜撑与轨道的第二榀屋面梁的上翼缘加以连接。详见04G359-2。
 4. 电动采光排烟天窗详见04J621。

支撑布置示意图
(非抗震及设防烈度为6、7度)

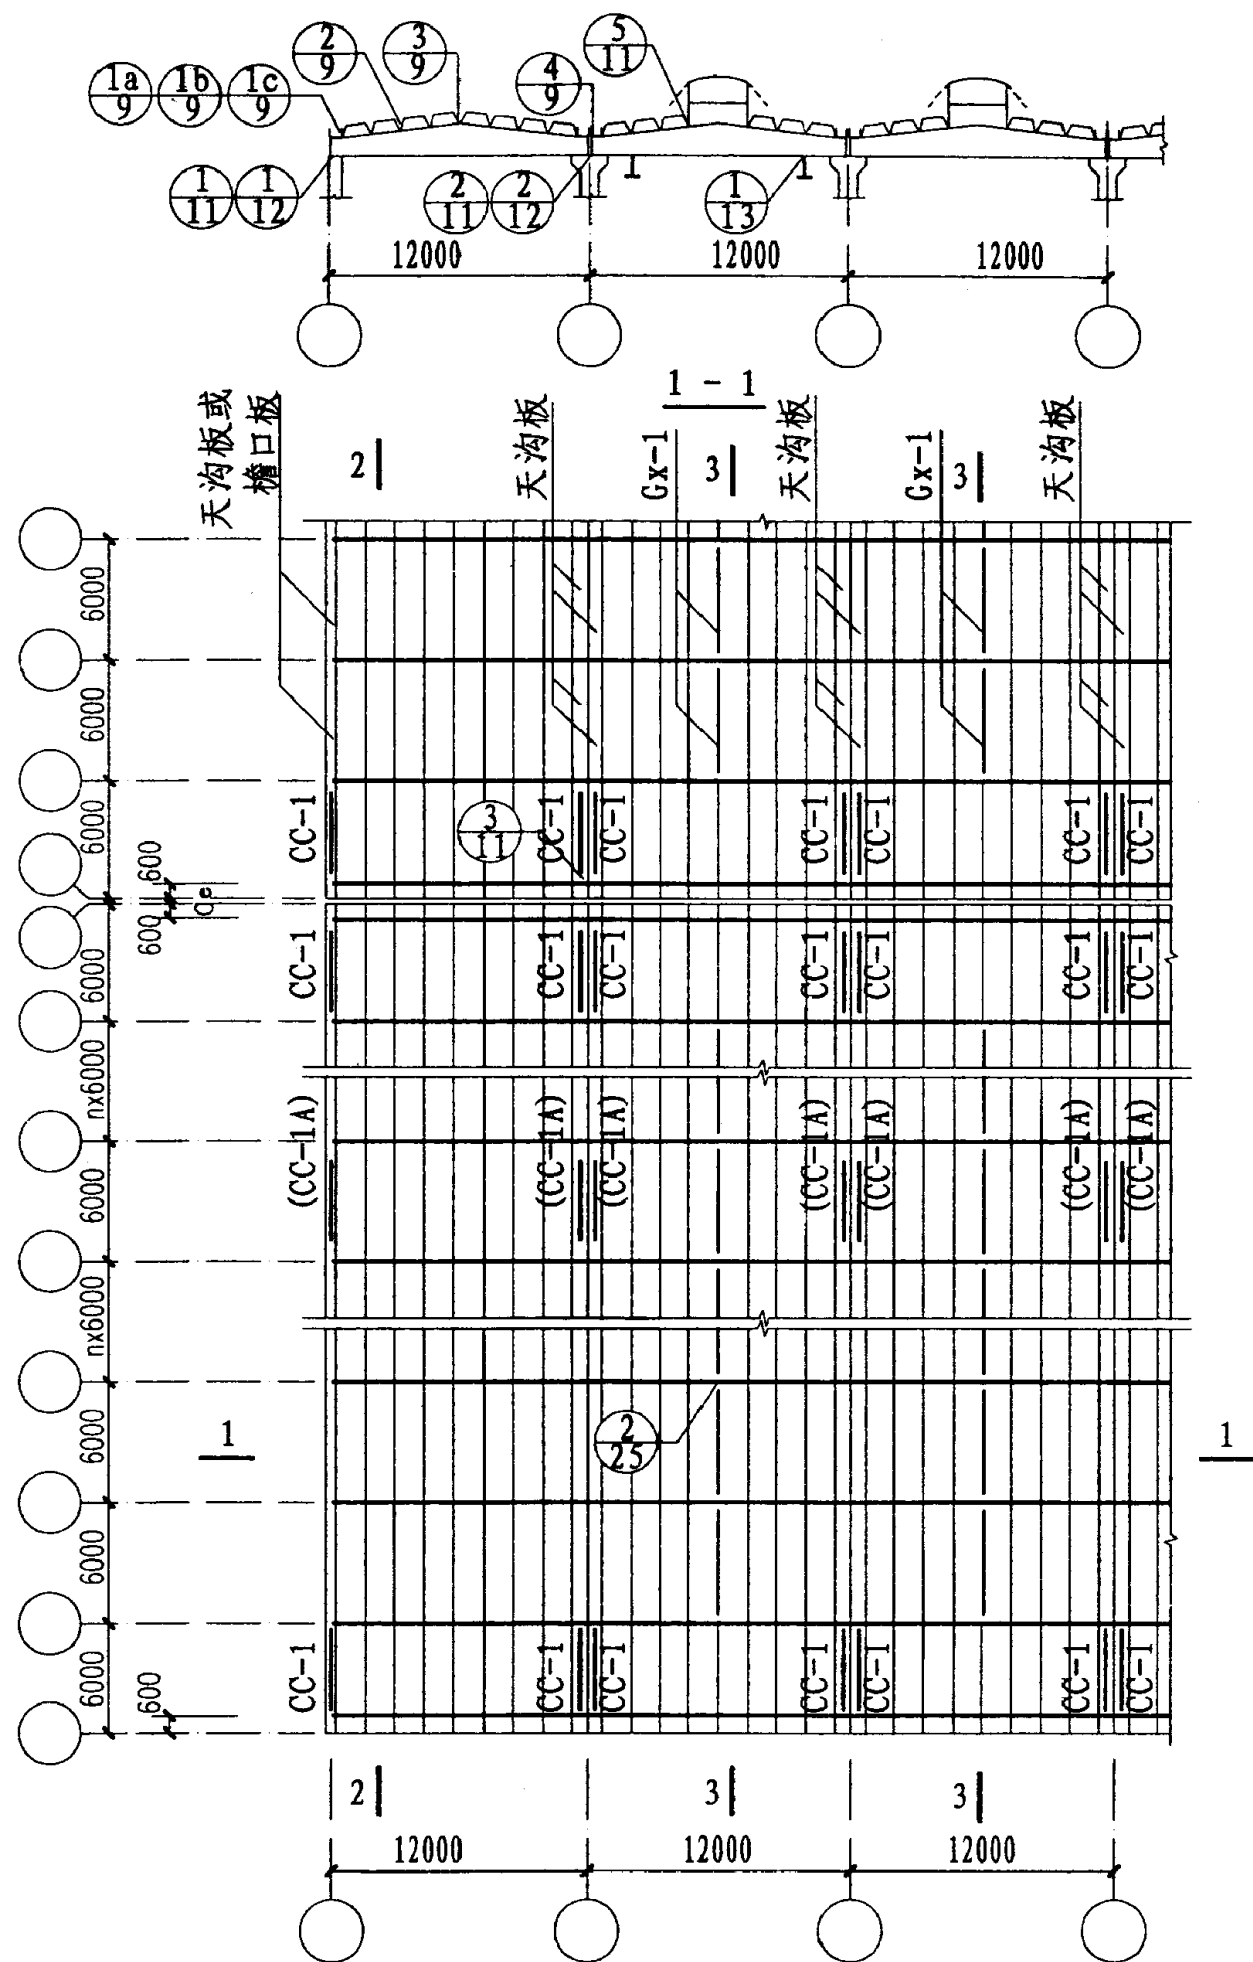













支撑布置示意图
(抗震设防烈度为8、9度)

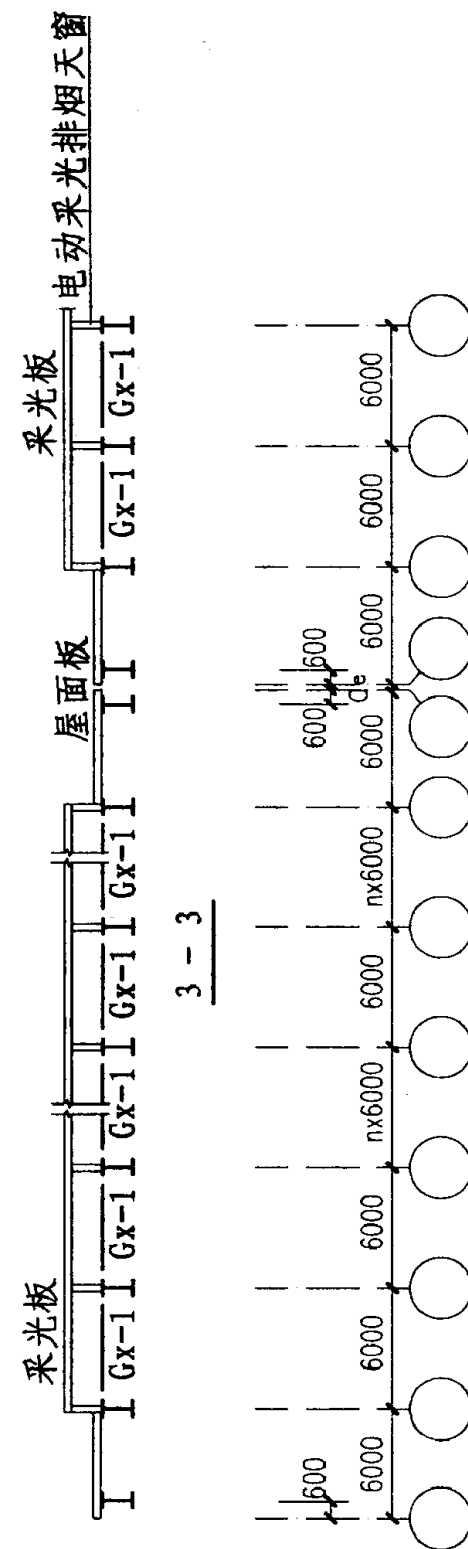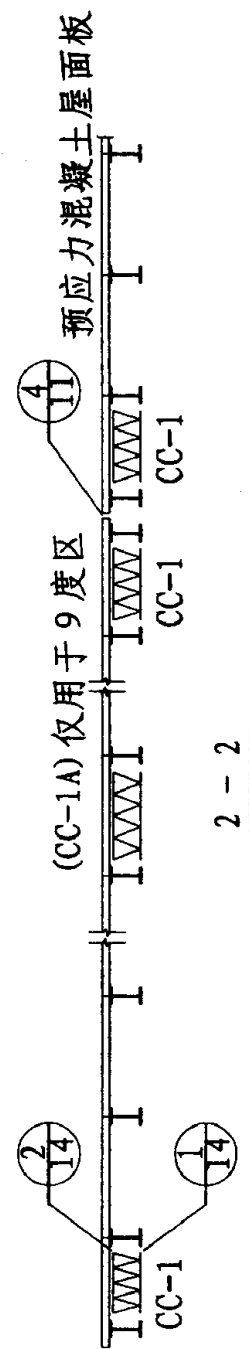

注:

1. 梁端竖向支撑布置: 当抗震设防烈度为8度时, 在厂房单元端开间设竖向支撑一道; 当抗震设防烈度为9度时, 在厂房单元端开间及柱间支撑开间各设竖向支撑一道。图中CC-1A仅用于9度区。支撑详图分别见页23、24。
2. 当有电动采光排烟天窗, 一般不通过伸缩缝。
3. 当有悬挂运输设备且吊车轨道通过伸缩缝时, 在伸缩缝区段的第一和第二柱间的吊车轨道上, 各设置一道斜撑与伸缩缝区段两端的第二榀屋面梁的上翼缘加以连接。当吊车轨道不通至伸缩缝时, 应在轨道两端的第一和第二柱间的吊车轨道上, 各设置一道斜撑与轨道的第二榀屋面梁的上翼缘加以连接。详见04G359-2。
4. 电动采光排烟天窗详见04J621。

屋面梁支撑布置图 (二)

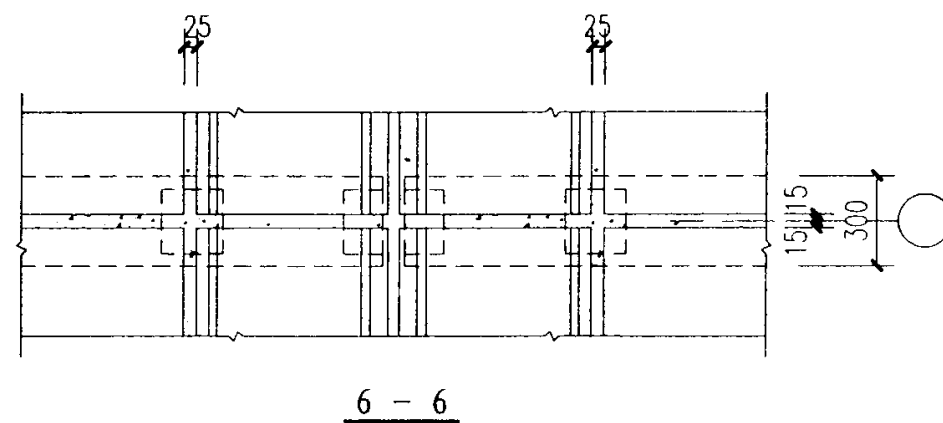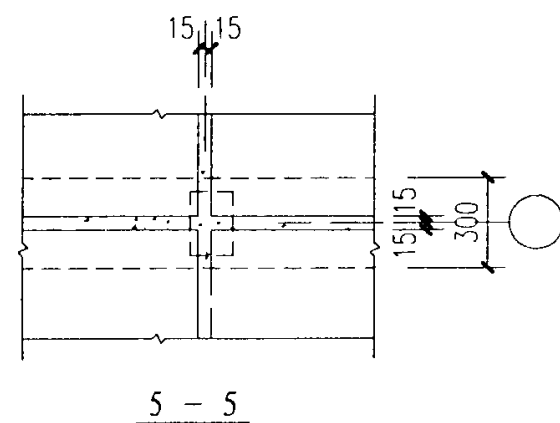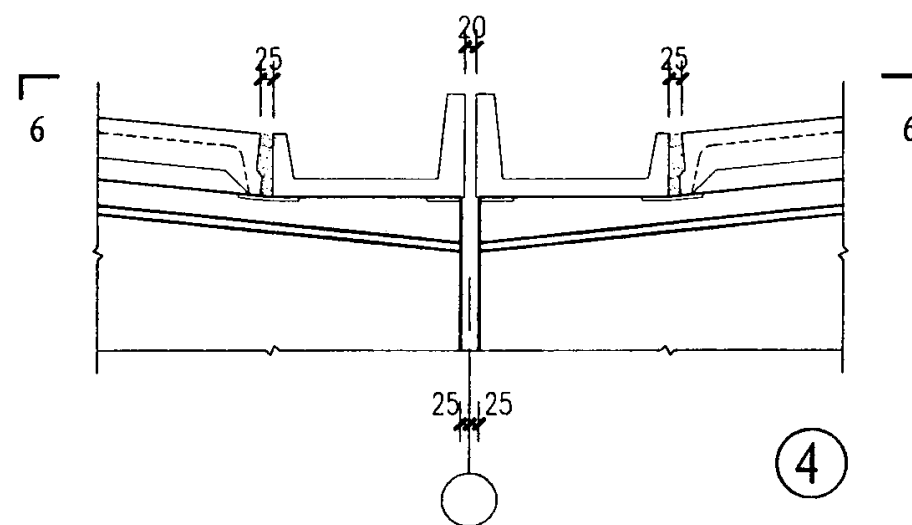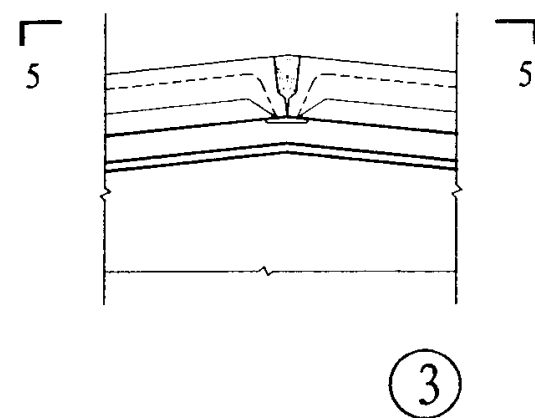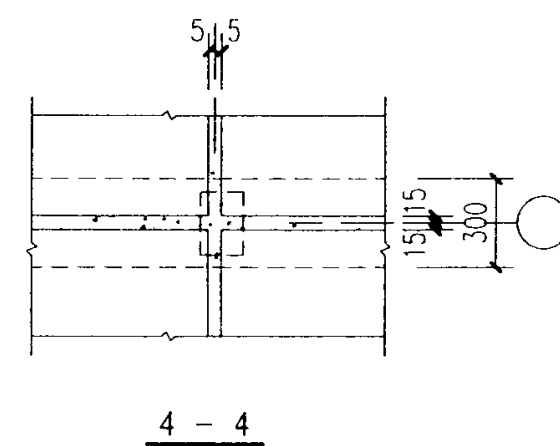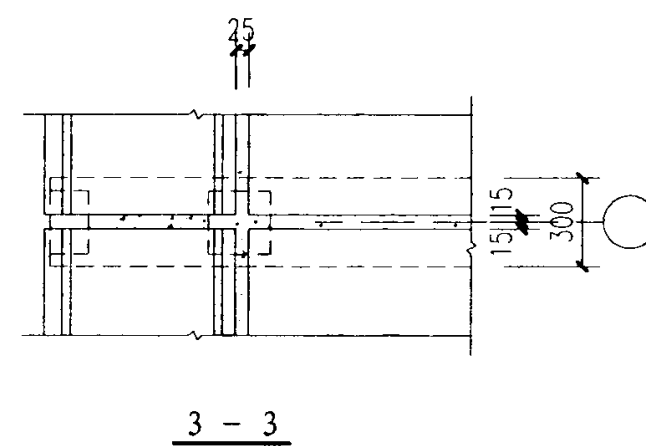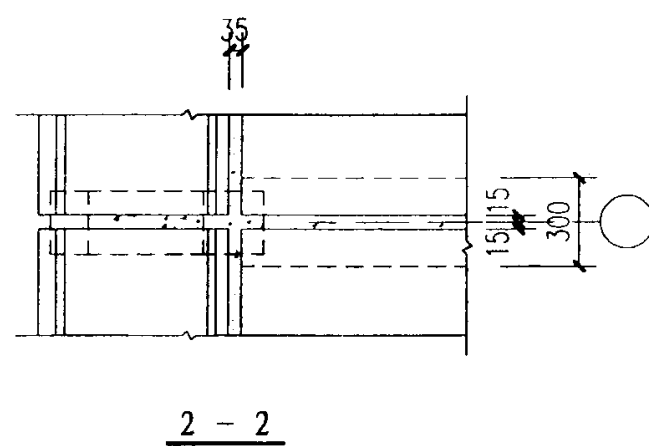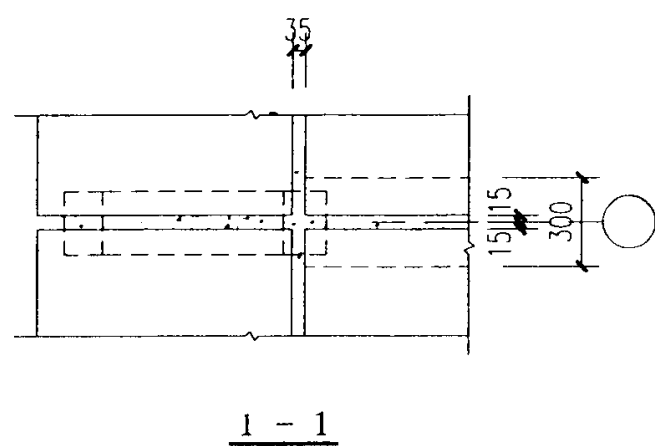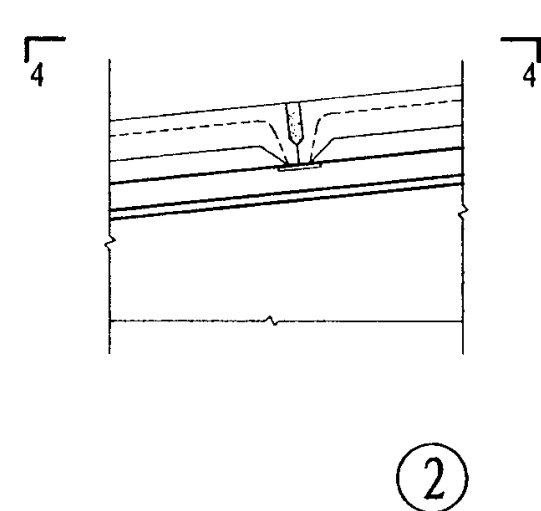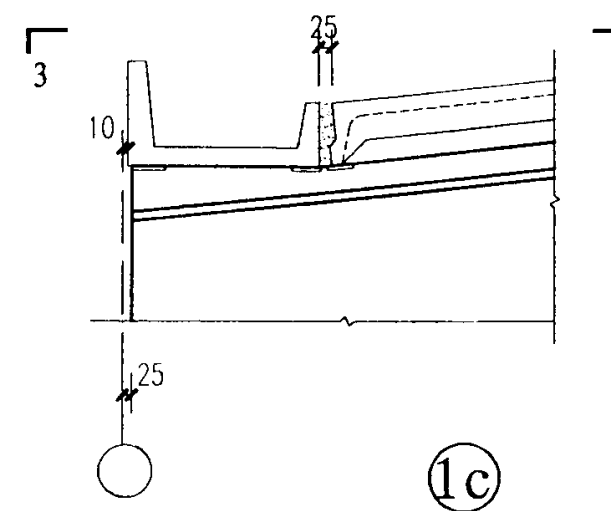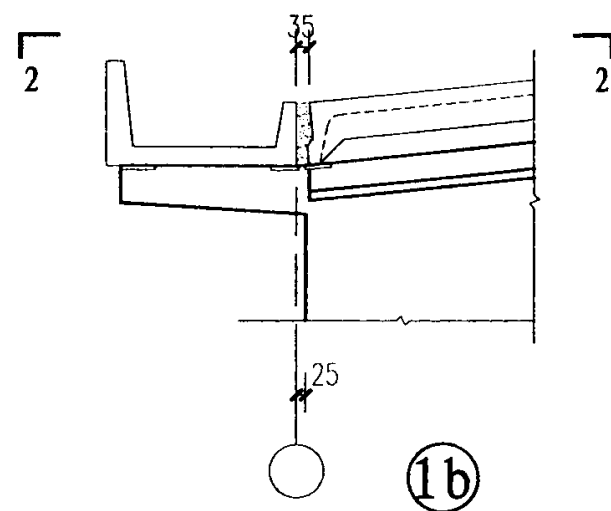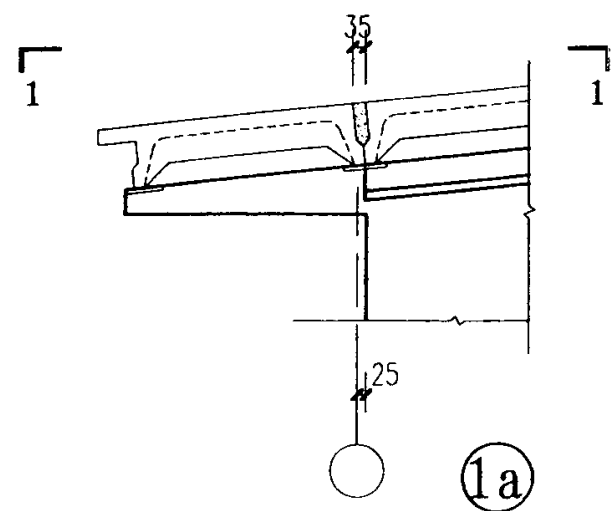

注：屋面梁与屋面板的焊接，屋面板缝隙间的填实详见总说明 7.6、7.7条。

安装节点详图（一）












图集号

04G353-5

审核 陈幼璠 设计 罗忠科

页


9

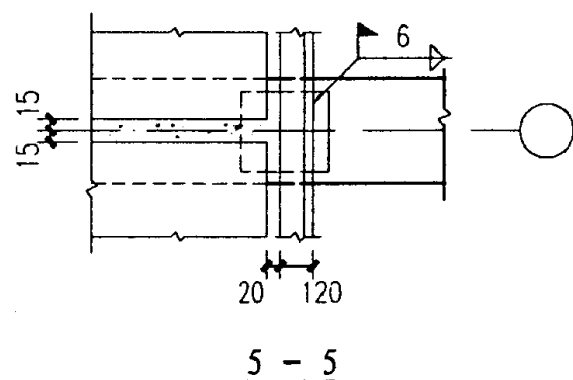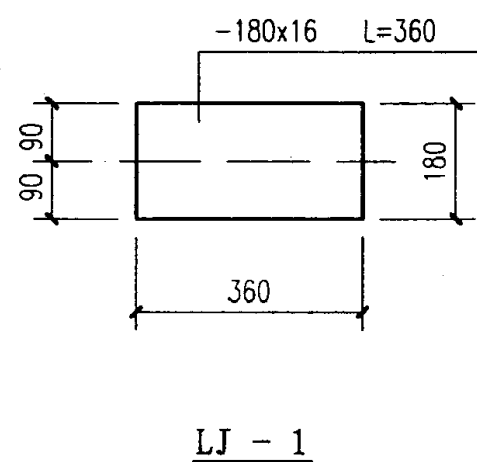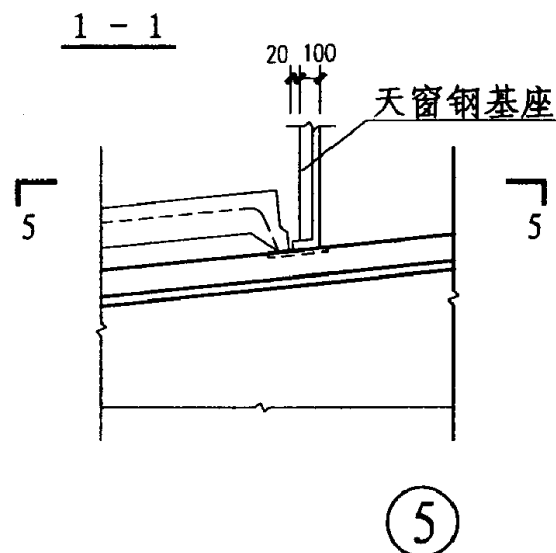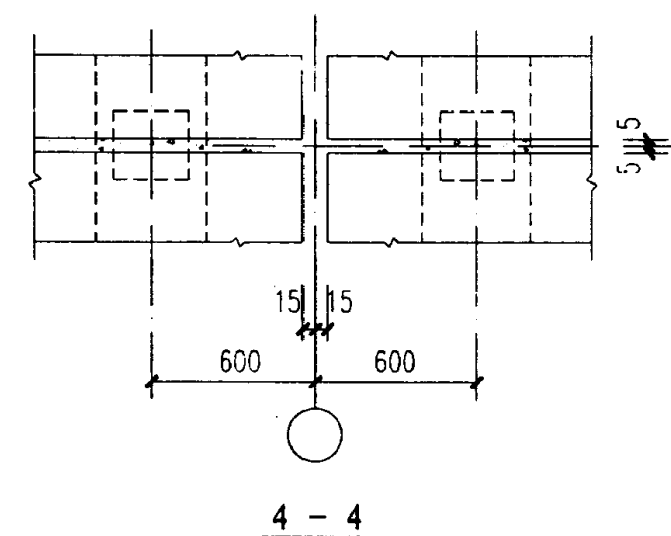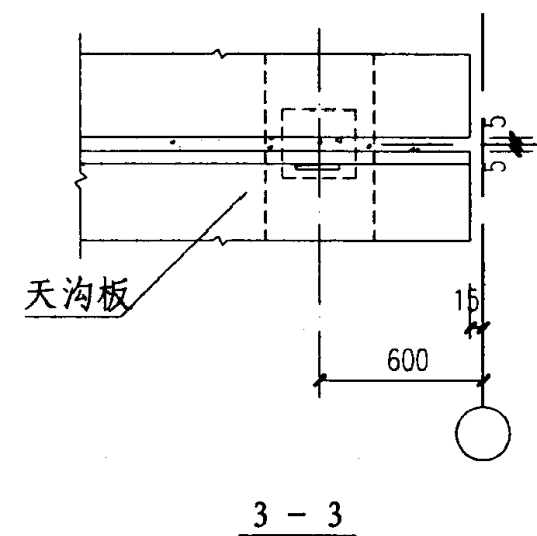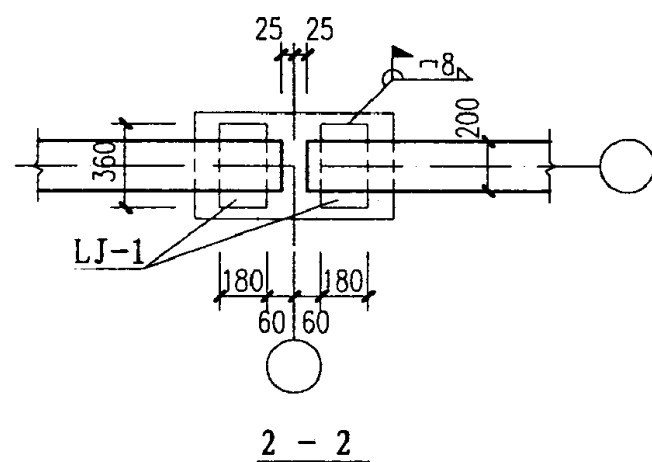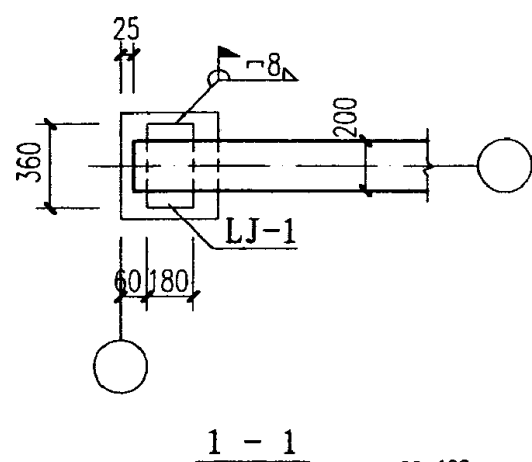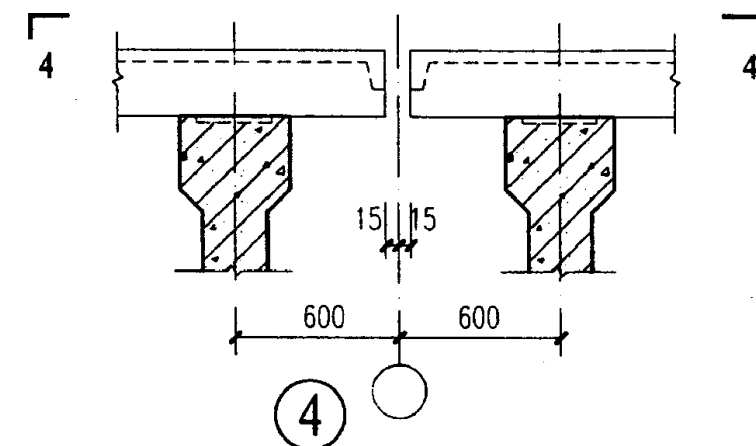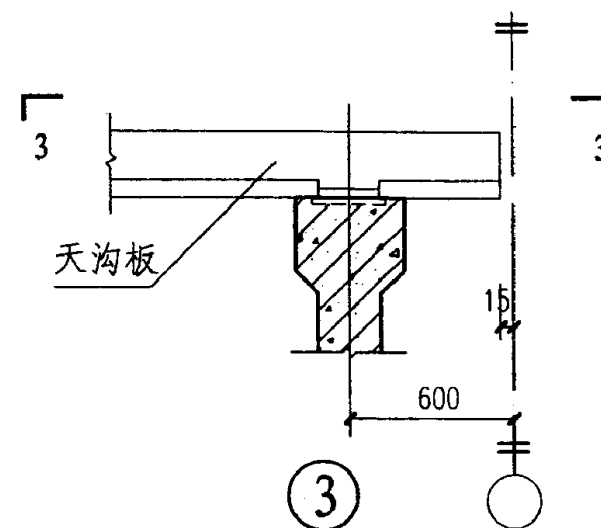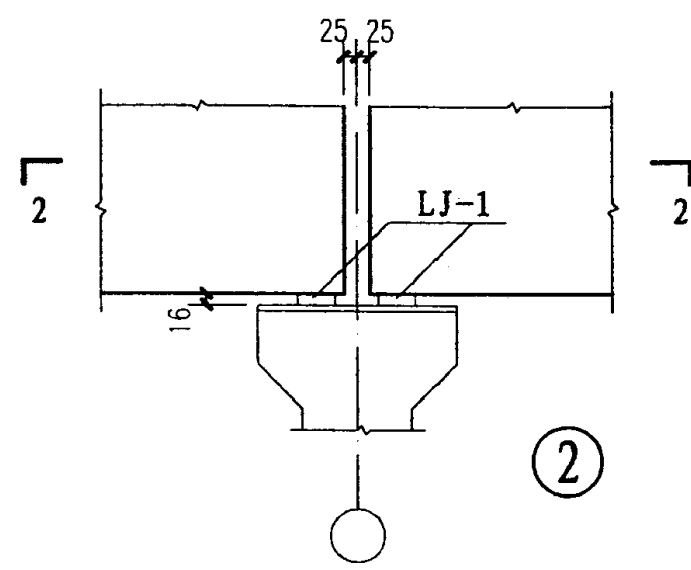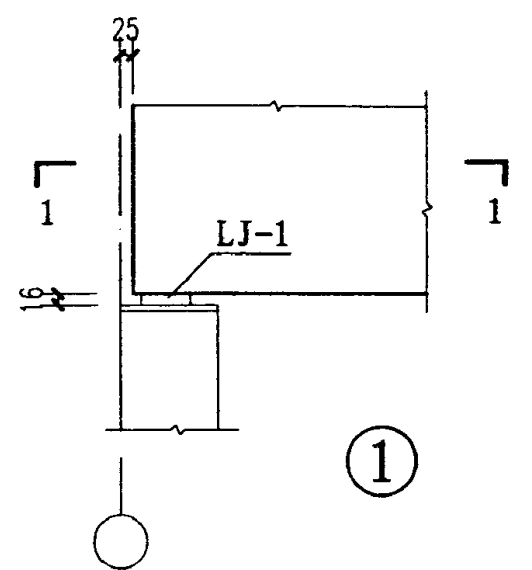

注:

1. 梁与柱的连接采用焊接方案, 适用于非抗震区及抗震设防烈度为6、7度区。
2. LJ-1在吊装前宜按图示部位先与梁端预埋件M-6焊牢, 焊缝长度为满焊, 焊缝高度为8mm。
3. 焊条均用E43×3型。
4. LJ-1材料表见页12。

安装节点详图 (二)					图集号	04G353-5
审核	陈幼璠	设计	罗忠科	页	10	

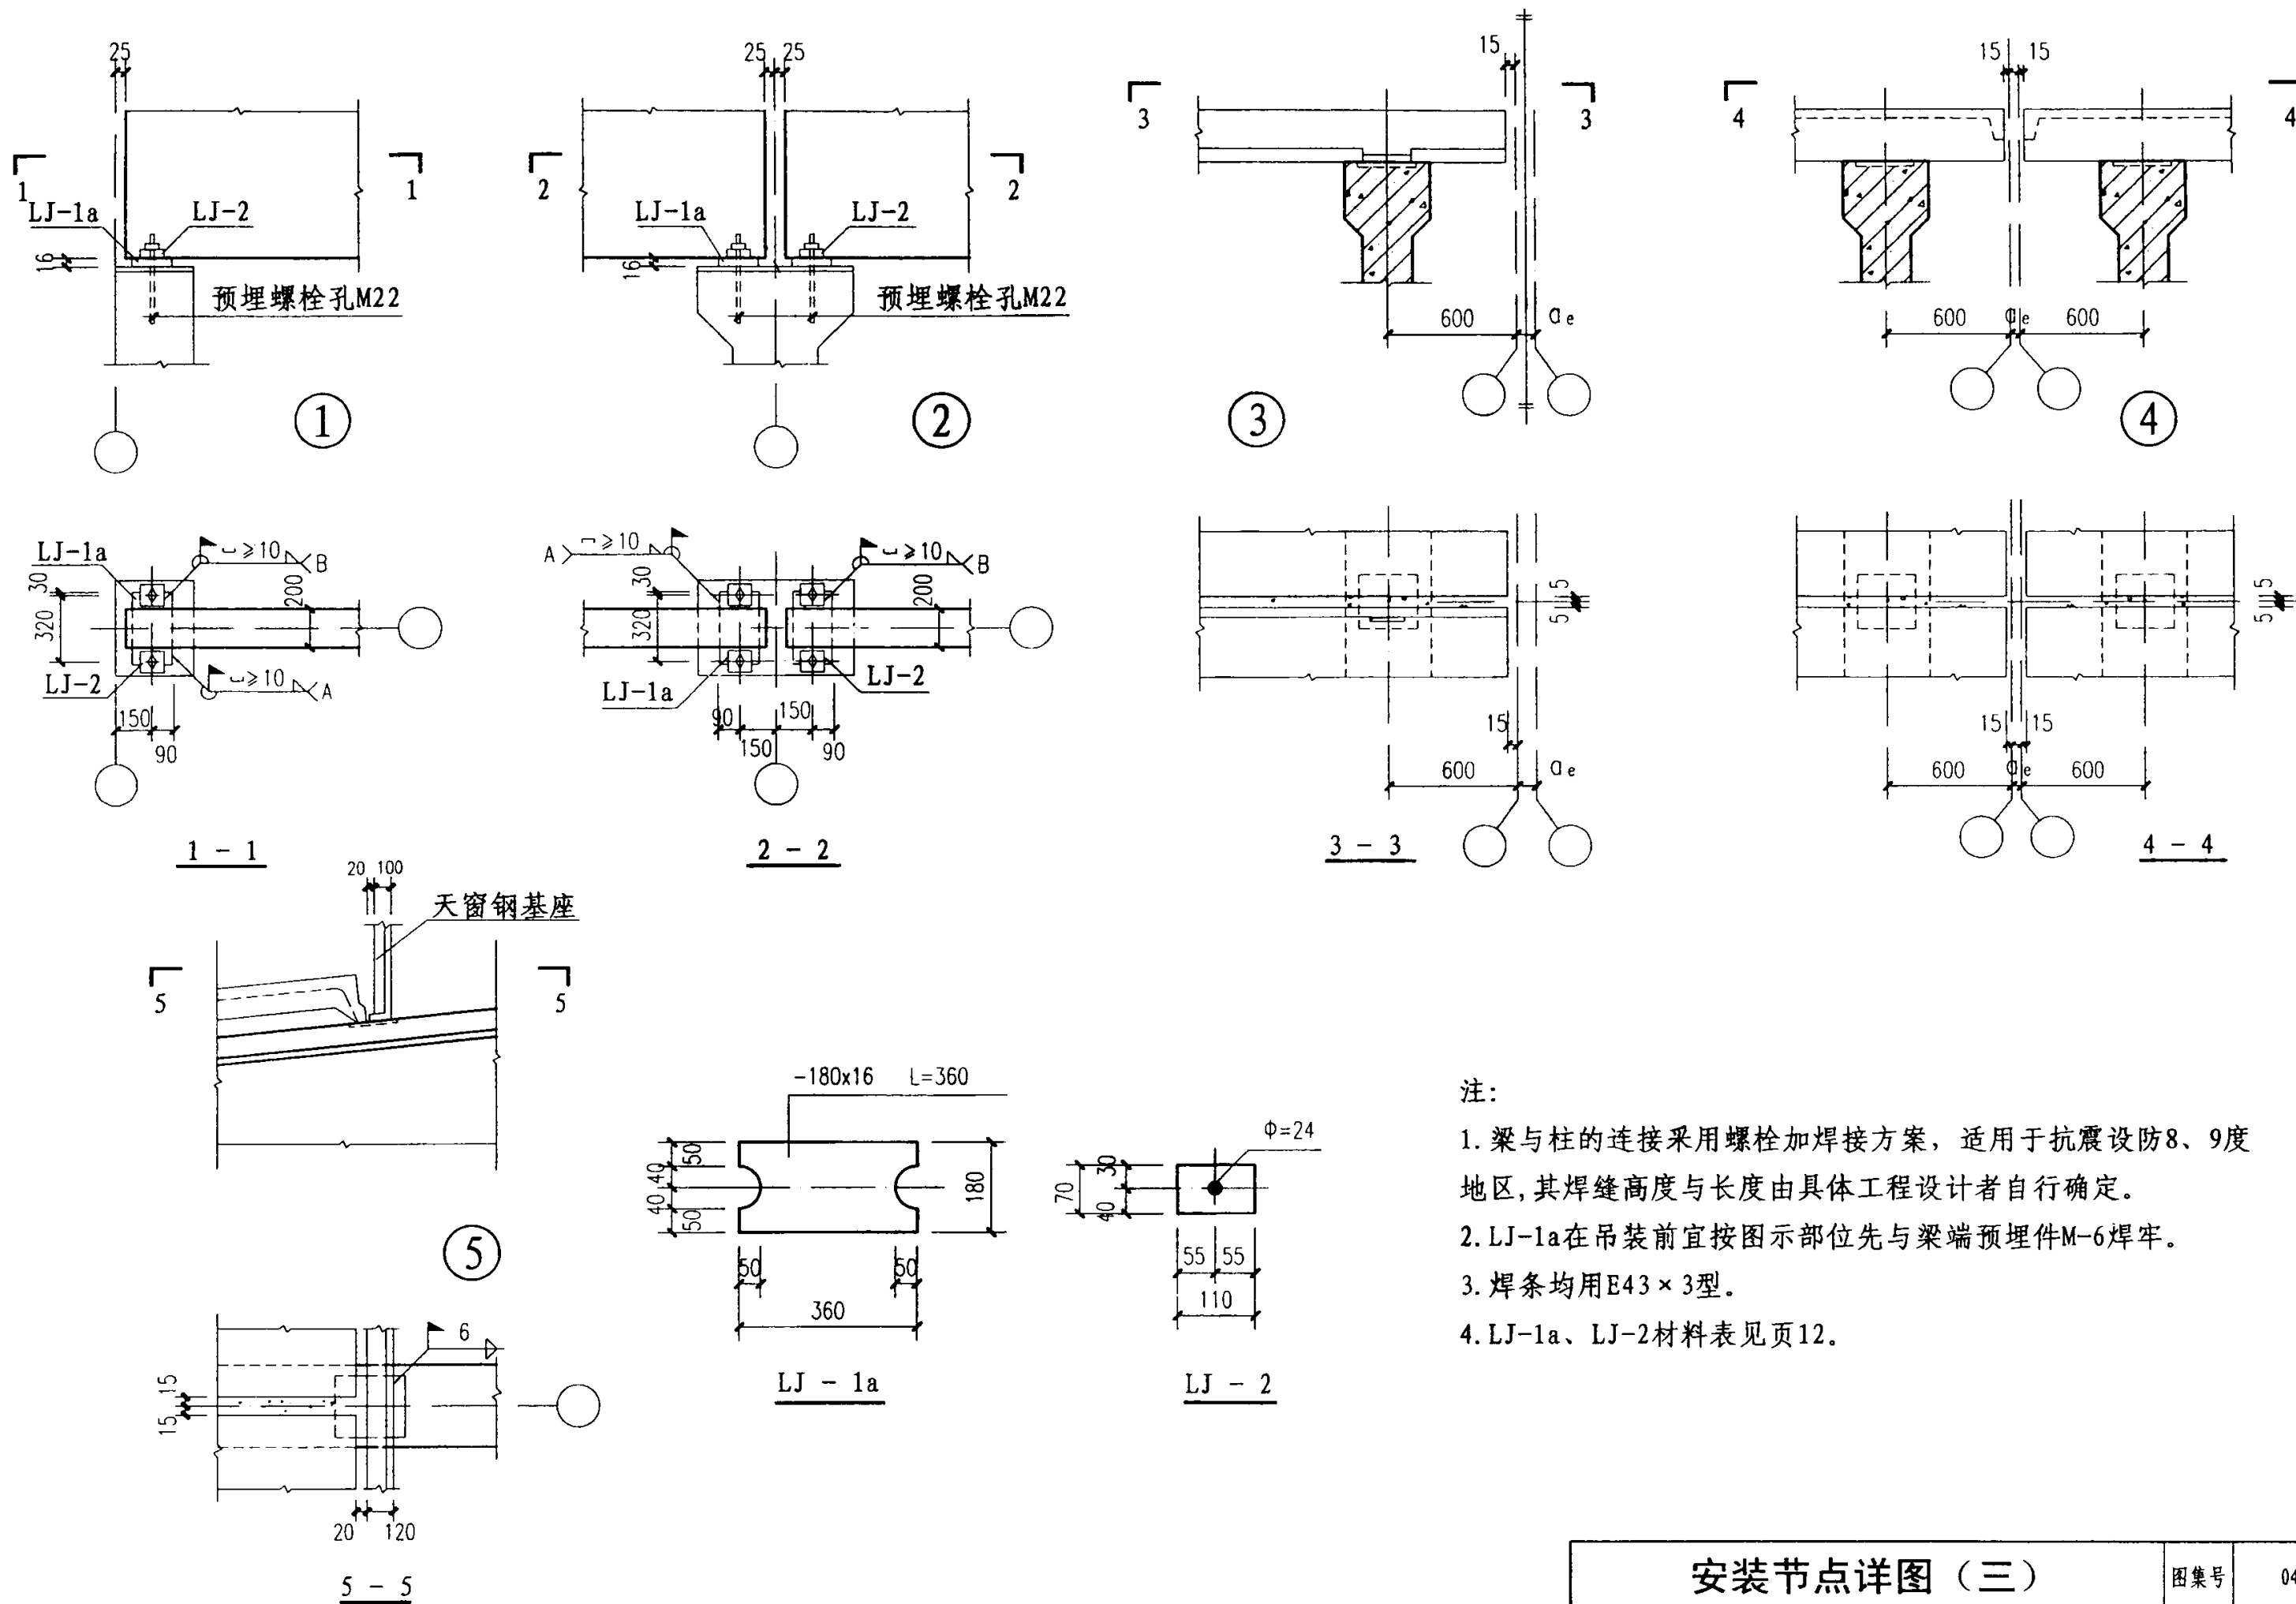

注:

1. 梁与柱的连接采用螺栓加焊接方案, 适用于抗震设防8、9度地区, 其焊缝高度与长度由具体工程设计者自行确定。
2. LJ-1a在吊装前宜按图示部位先与梁端预埋件M-6焊牢。
3. 焊条均用E43×3型。
4. LJ-1a、LJ-2材料表见页12。

安装节点详图 (三)


图集号

04G353-5

审核 陈幼璠 校对 吴燕燕 吴燕燕 设计 罗忠科 罗忠科





页

11

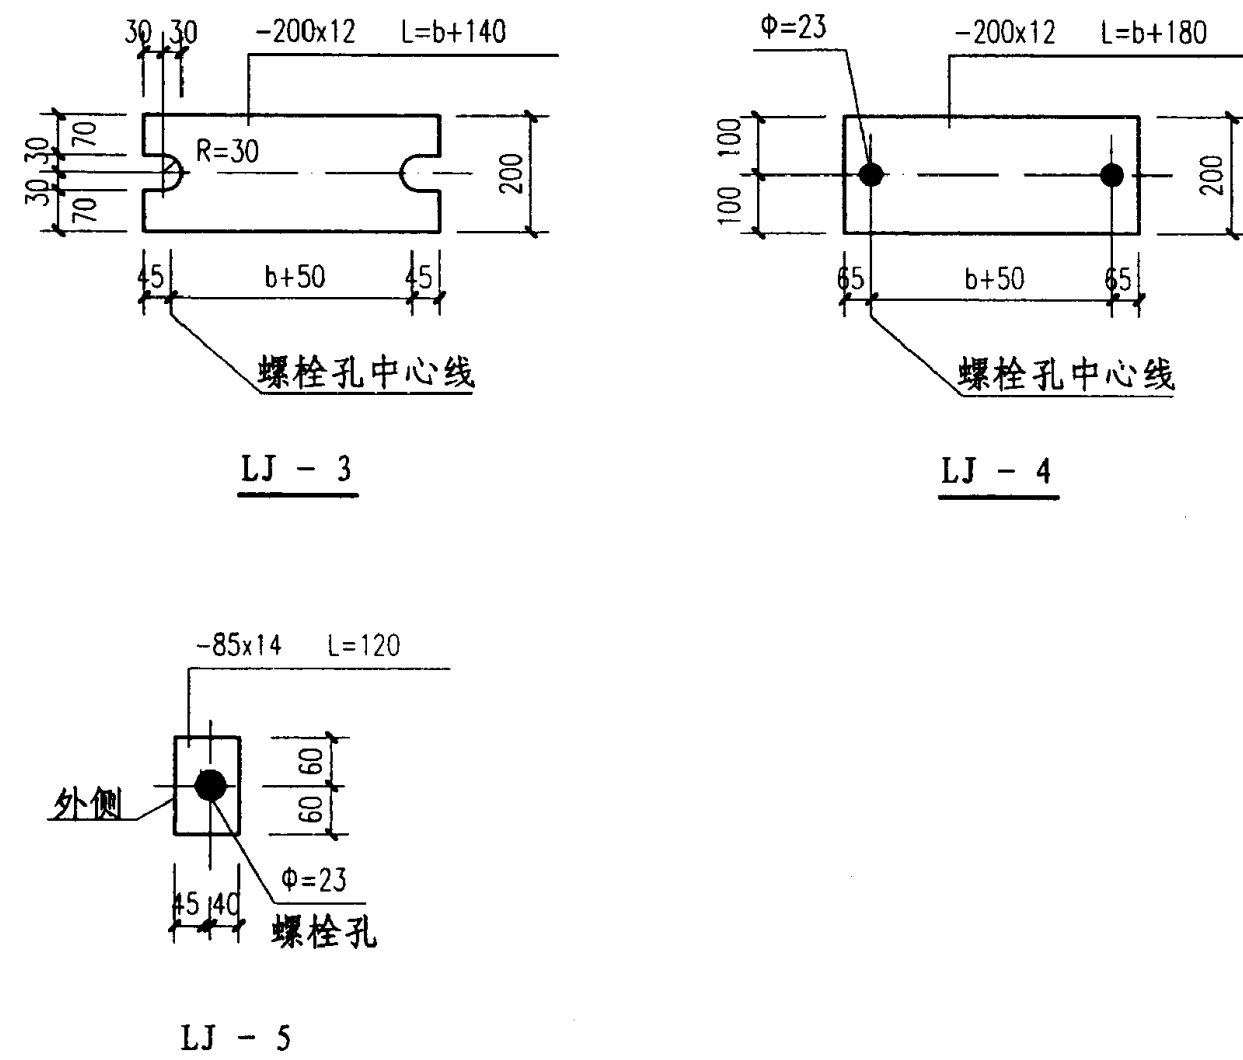

1. 梁与柱的连接采用钢板铰方案，适用于抗震设防烈度9度地区，所有焊缝高度与长度由具体工程设计者自行确定。
2. LJ-3在吊装前宜先与梁端预埋件M-6焊牢，LJ-4在柱子吊装前焊于柱顶预埋件上，屋面梁就位后再用螺栓将LJ-3、LJ-4相联，然后再将LJ-3、LJ-4焊牢，LJ-5必须与LJ-3焊牢。
3. b 为柱宽。

名称	规格	长度 (mm)	数量	个重 (kg)
LJ-1	-180x16	360	1	8.14
LJ-1a	-180x16	360	1	8.14
LJ-2	-70x14	110	1	0.85
LJ-3	-200x12	b+140	1	—
LJ-4	-200x12	b+180	1	—
LJ-5	-85x14	120	1	1.12

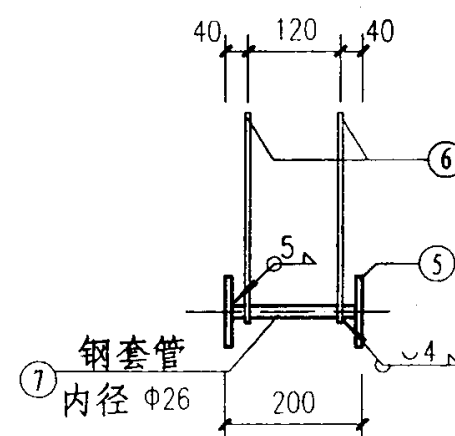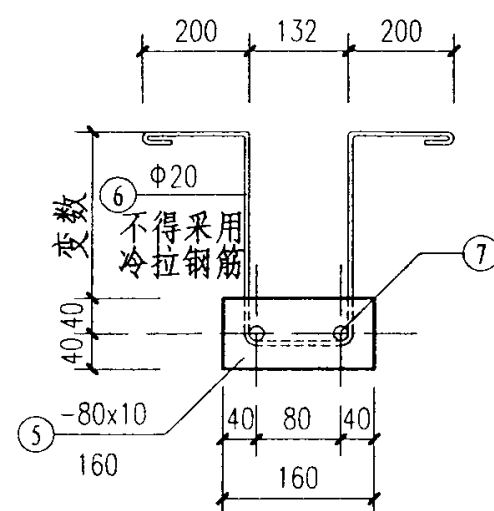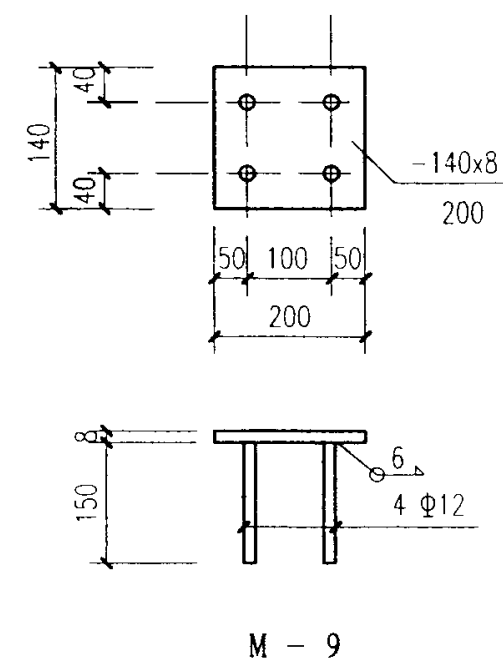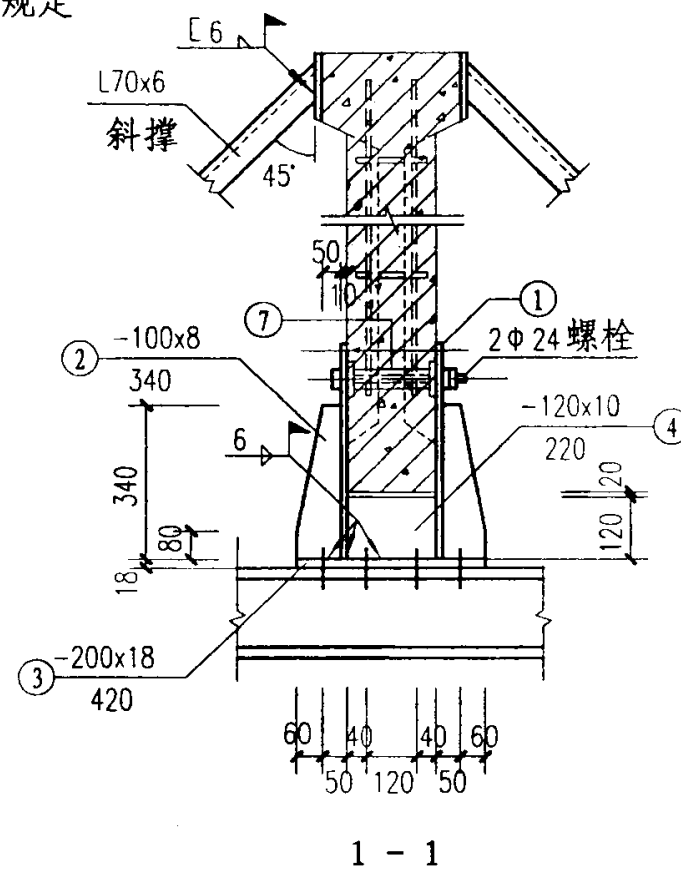

注：

1. 悬挂节点采用钢筋混凝土加肋方案须先预埋钢套管并与屋面板同时浇灌混凝土。
2. 角钢、钢板采用Q235B。
3. 轨道及连接配件的制作与安装按《悬挂运输设备轨道》图集04G359-2的规定进行施工。
4. 所有螺栓均加双螺帽。
5. 焊接钢板的焊条采用E43x3型焊条，预埋件焊接采用E50x3型焊条。

悬挂节点详图


图 集 号

04C353-5


审核	陈幼璠	陈幼璠	校对	吴燕燕	吴燕燕	设计	罗忠科	罗忠科
----	-----	-----	----	-----	-----	----	-----	-----

页


13

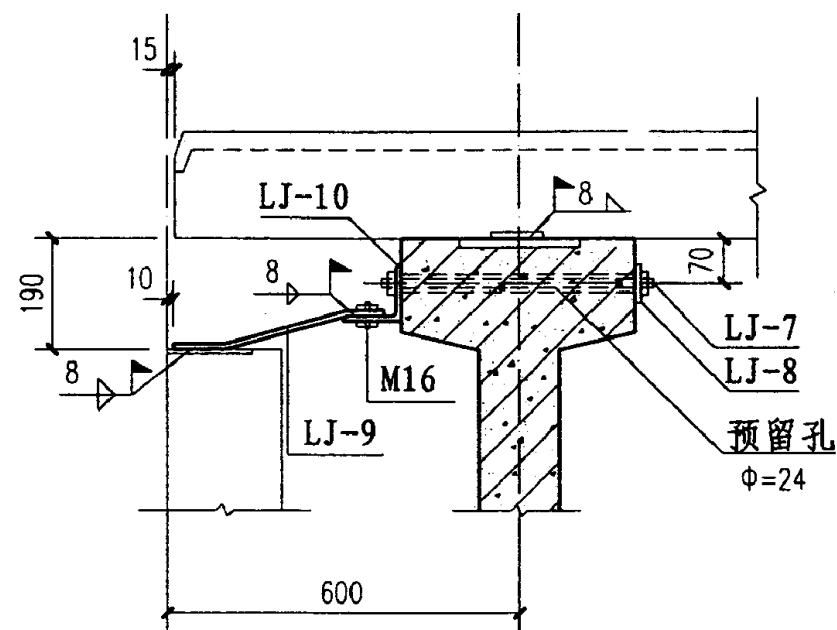

山墙柱与屋面梁连接节点示意

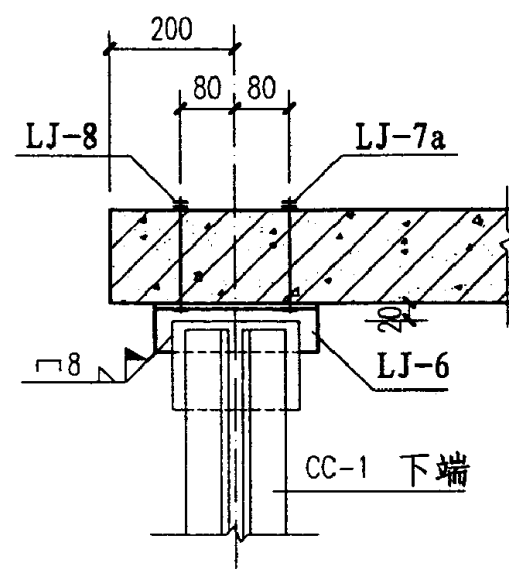






①

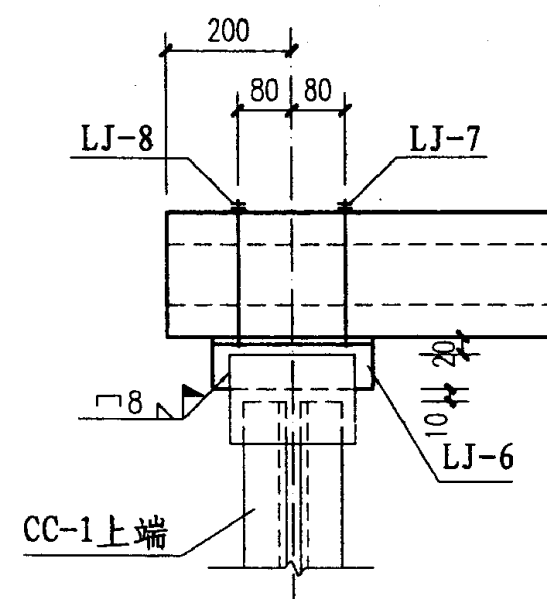

②

钢材明细表

名称	规格	长度 (mm)	数量	个重 (kg)
LJ-6	L90x8	280	1	3.07
LJ-7	M20	400	1	0.99
LJ-7a	M20	320	1	0.79
LJ-8	-80x6	80	1	0.30
LJ-9	-160x8	381	1	3.83
LJ-10	L90x8	260	1	2.85

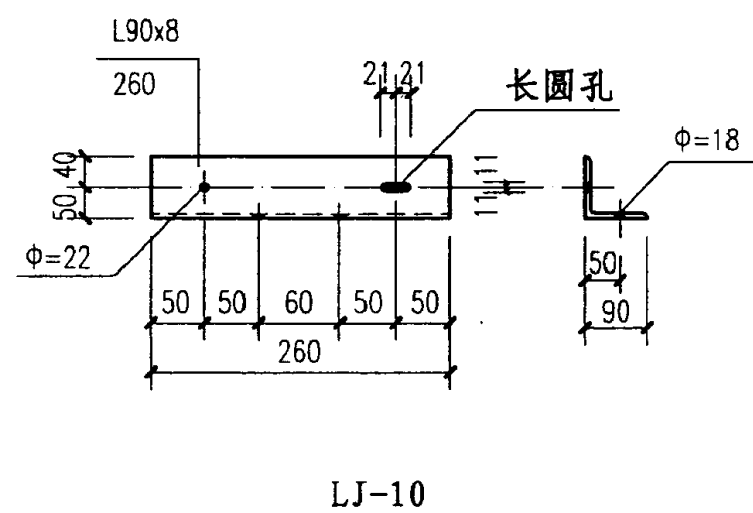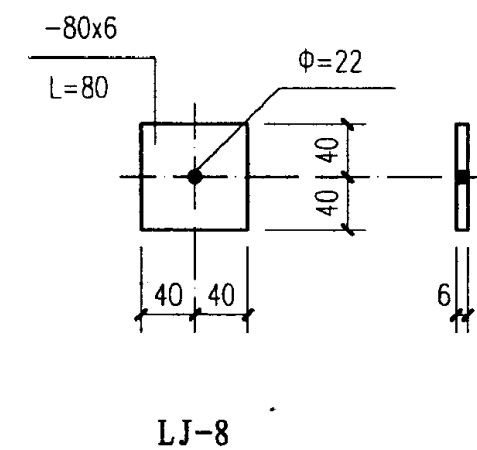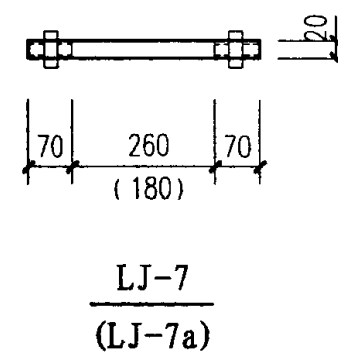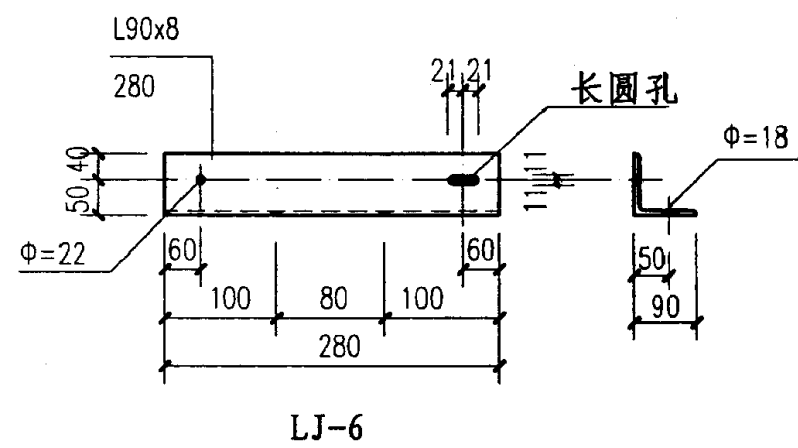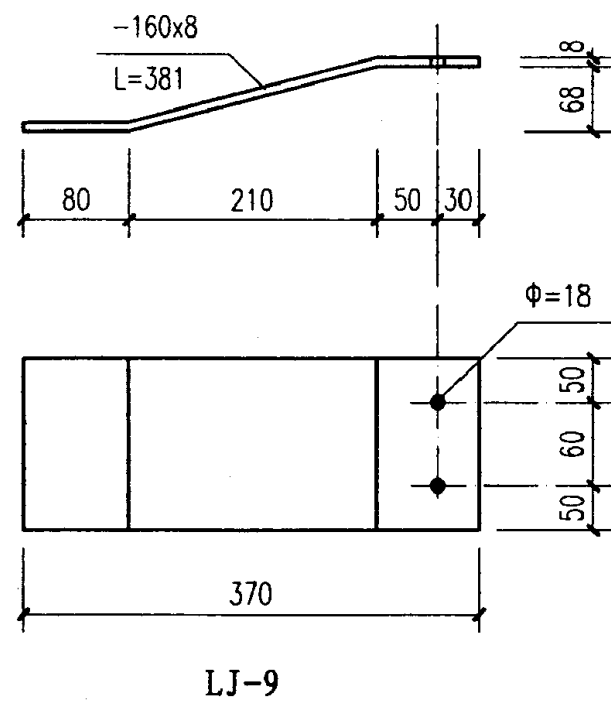

注:

1. 山墙柱与屋面梁连接节点示意图仅供具体设计者参考。
2. 所有焊缝均为满焊。


支撑安装节点图

图集号 04G353-5

审核 陈幼璠 设计 罗忠科


页 14

内天沟时屋面梁上翼缘预埋件位置图

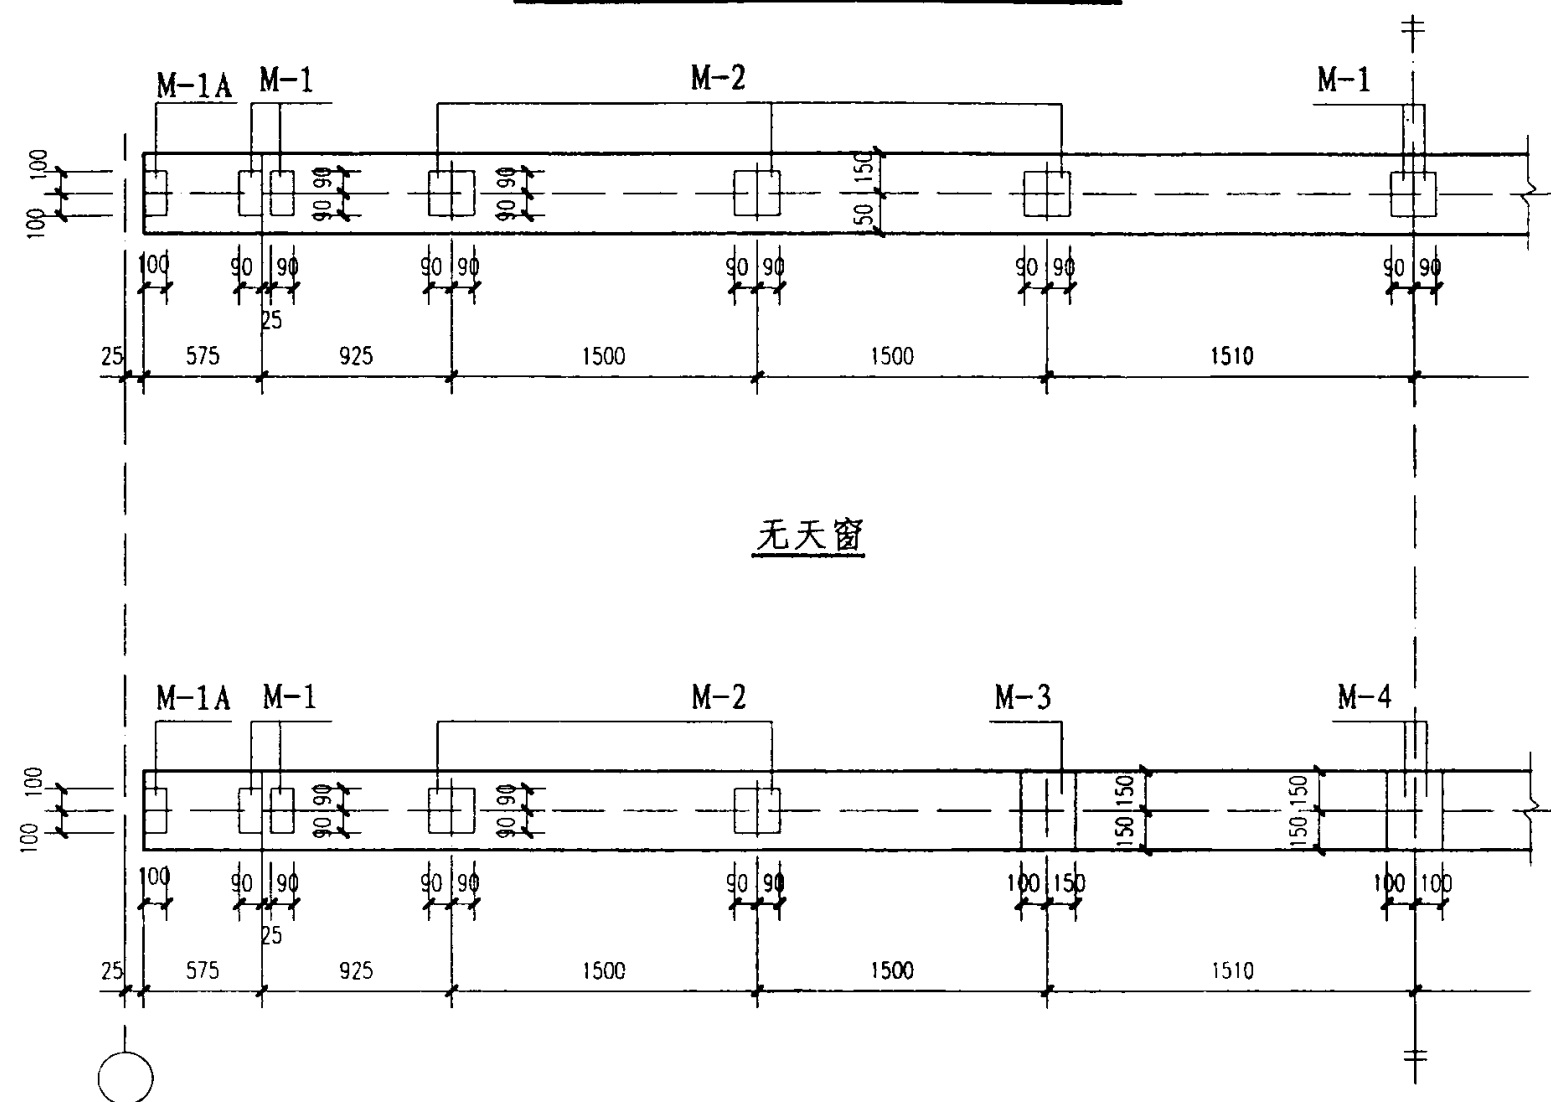


无天窗


有天窗

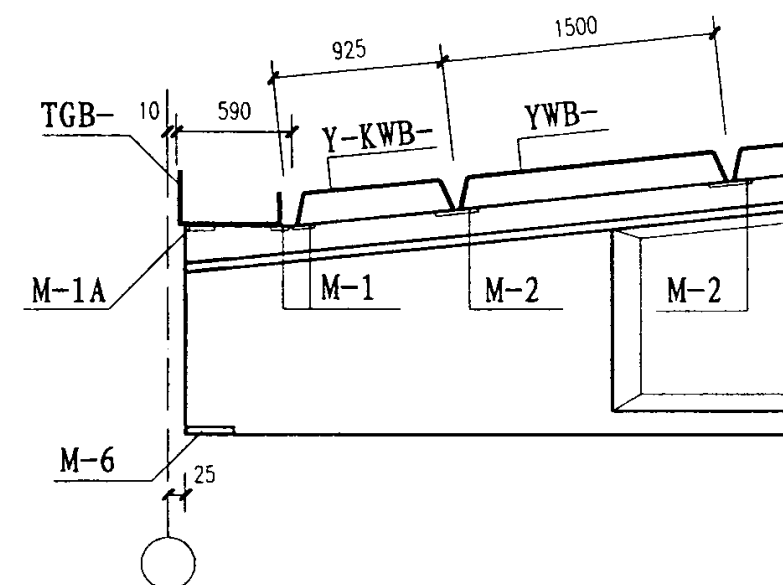

内天沟端部排板示意

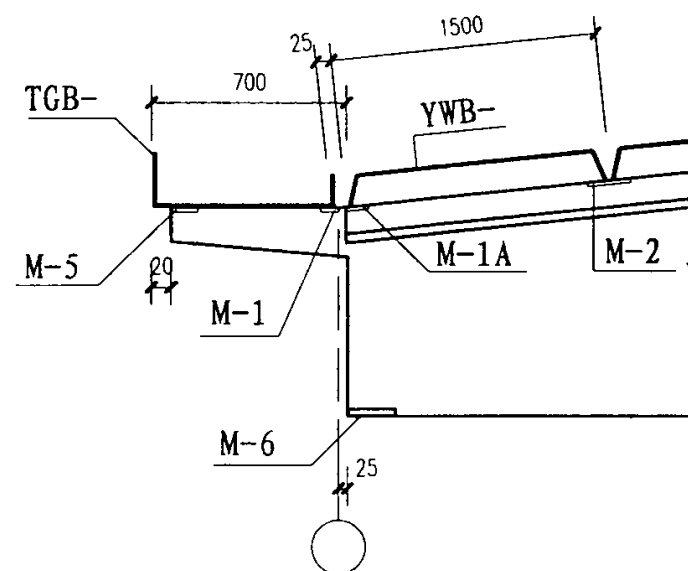

外天沟端部排板示意

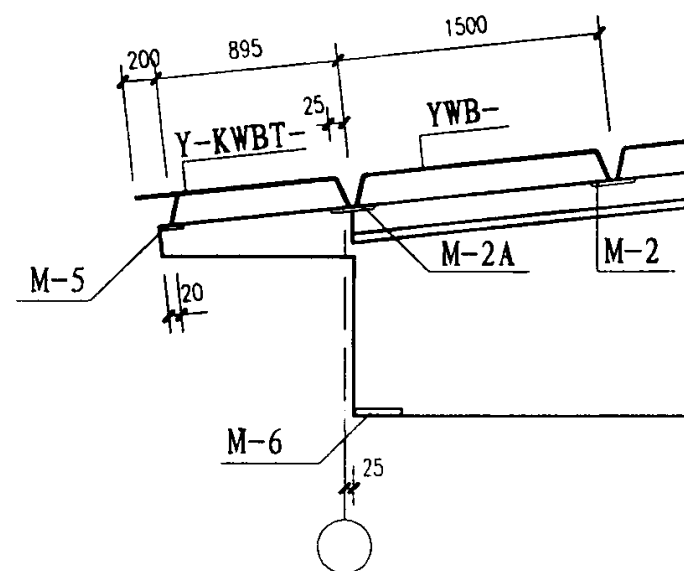

自由落水端部排板示意

预埋件数量表

屋面梁 编 号	檐口 形式	天窗 类别	预埋件						
			M-1	M-1A	M-2	M-3	M-4	M-5	M-6
SL12-1~4	两端 内天沟	有天窗	6	2	6				2
		无天窗	4	2	4	2	2		2

注:

1. 本图为非抗震与抗震设防烈度6、7度时的预埋件布置图，其数量统计以两端内天沟排板方案为准，如遇其他情况可按本图相应图示作局部调整。
2. 所有预埋件详图见页20。
3. 图中有天窗指电动采光排烟天窗，在有天窗车间，建议所有屋面梁上翼缘均按有天窗布置预埋件。

预埋件布置图 (一)

审核 陈幼璠 陈幼璠 校对 吴燕燕 吴燕燕 设计 罗忠科 罗忠科


图集号

04G353-5


页

15


内天沟时屋面梁上翼缘预埋件位置图

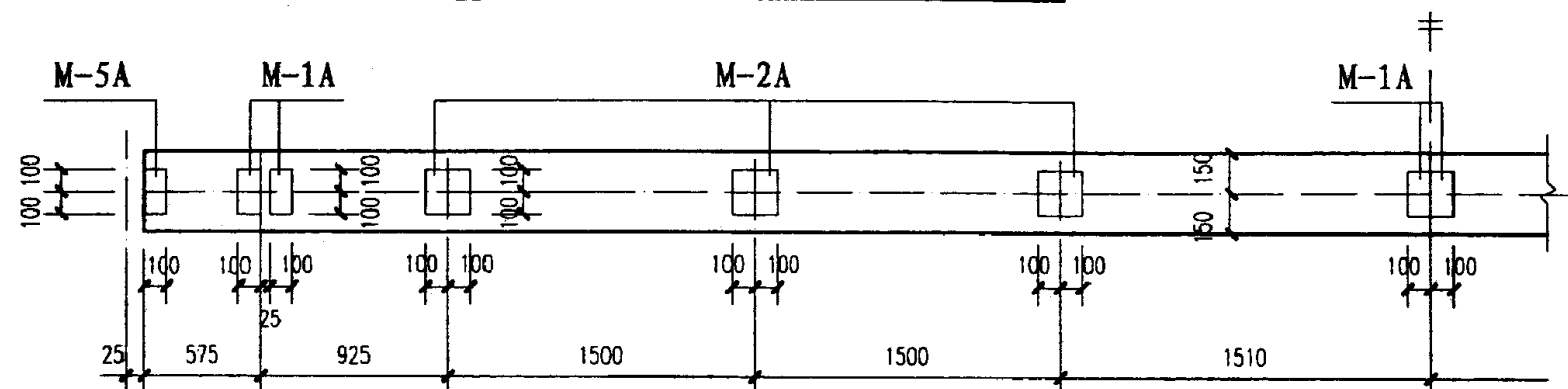


无天窗

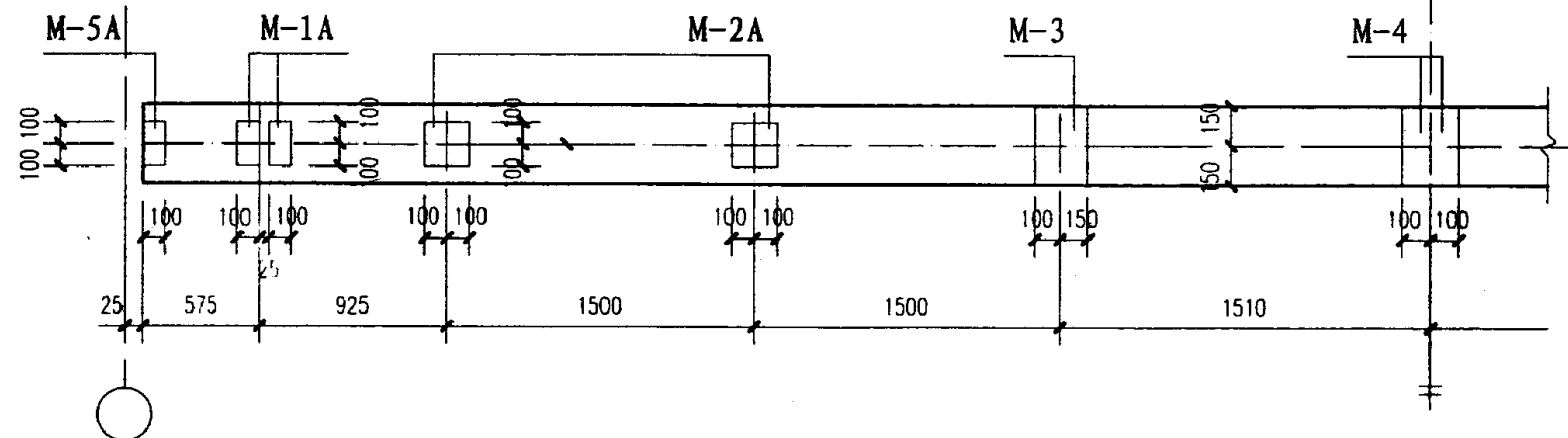


有天窗

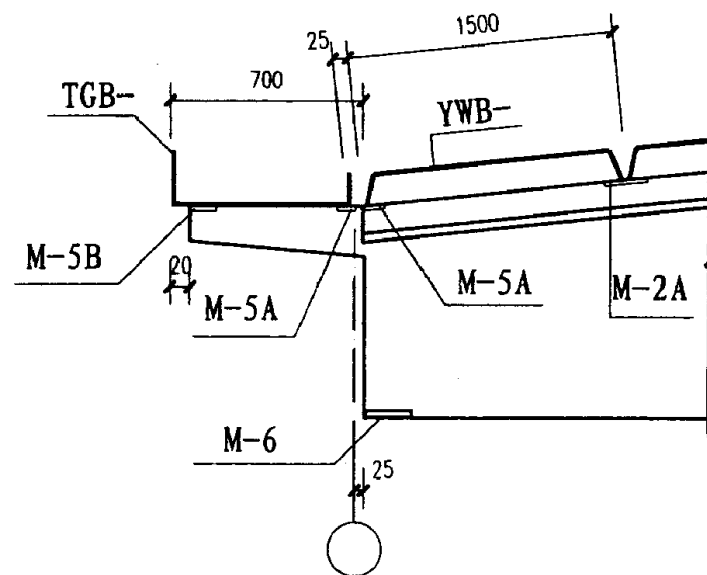

外天沟端部排板示意

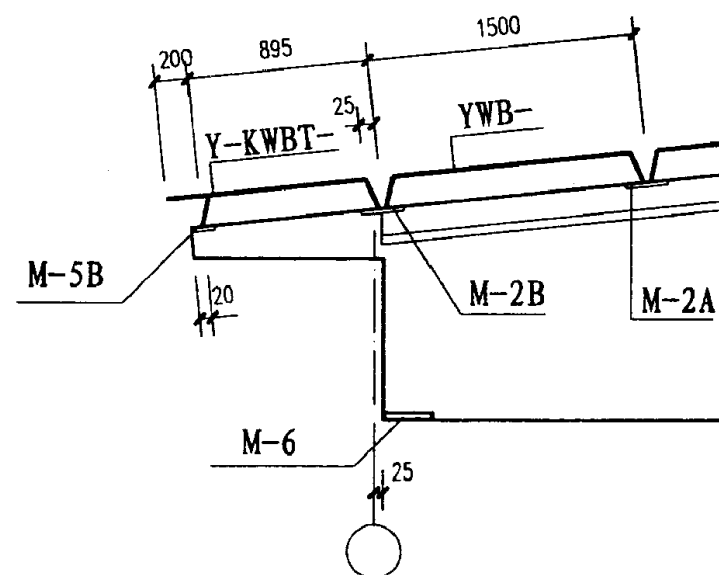

自由落水端部排板示意

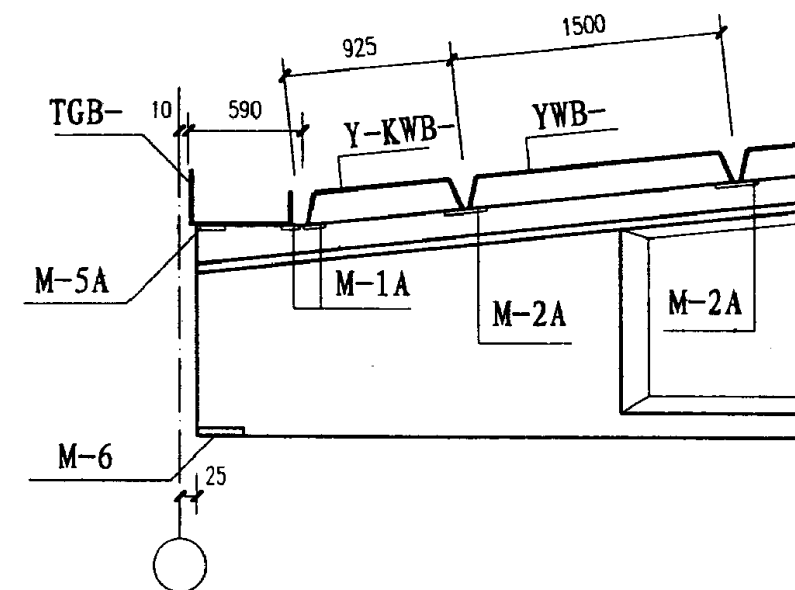

内天沟端部排板示意

预埋件数量表

屋面梁 编 号	檐口 形式	天窗 类别	预埋件							
			M-1A	M-2A	M-2B	M-3	M-4	M-5A	M-5B	M-6
SL12-1~4	两端	无天窗	6	6				2		2
	内天沟	有天窗	4	4		2	2	2		2

注:

1. 本图为抗震设防烈度8、9度时的预埋件布置图，其数量统计以两端内天沟排板方案为准，如遇其他情况可按本图相应图示作局部调整。
2. 所有预埋件详图见页20。
3. 图中有天窗指电动采光排烟天窗，在有天窗车间，建议所有屋面梁上翼缘均按有天窗布置预埋件。

预埋件布置图 (二)


图集号

04G353-5



审核	陈幼璠	陈幼璠	校对	吴燕燕	吴燕燕	设计	罗忠科	罗忠科
----	-----	-----	----	-----	-----	----	-----	-----

面


16

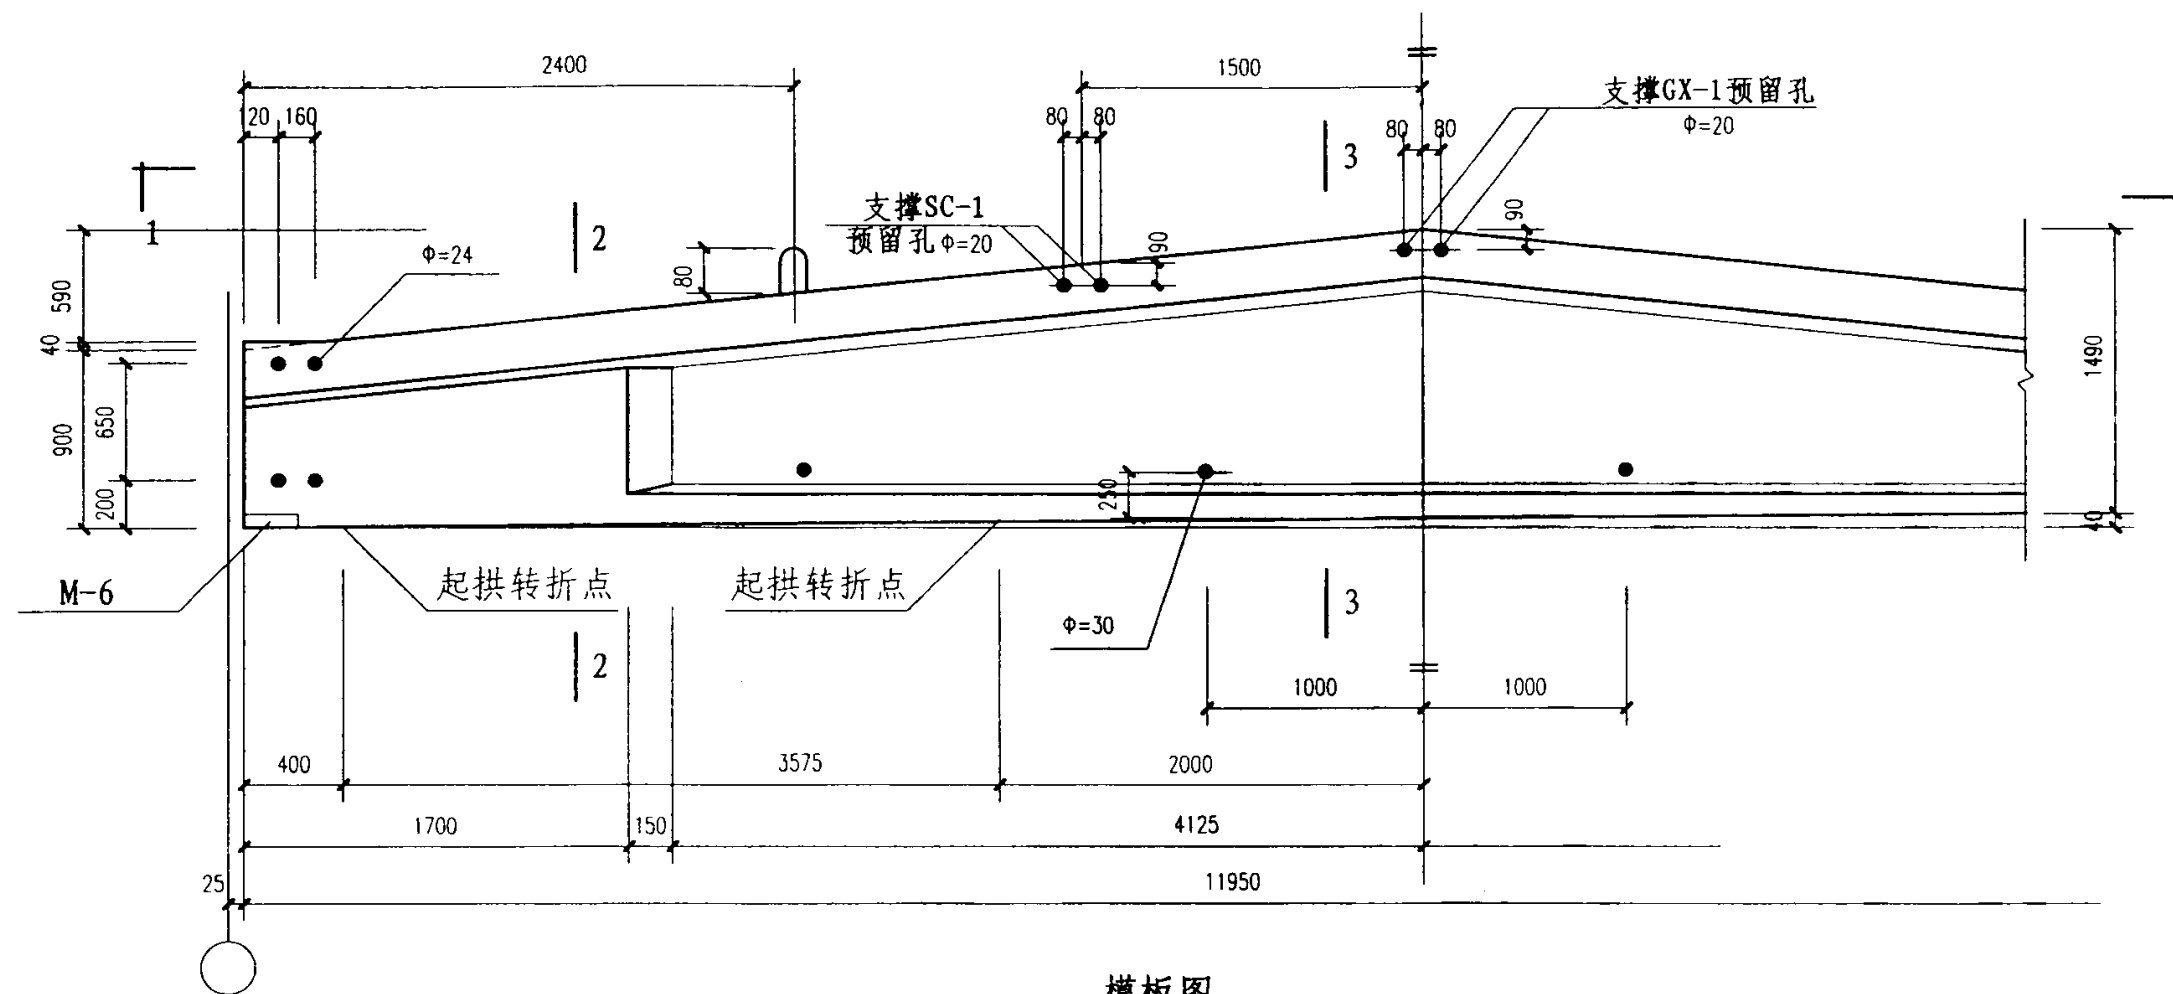


模板图
(内天沟端节点)

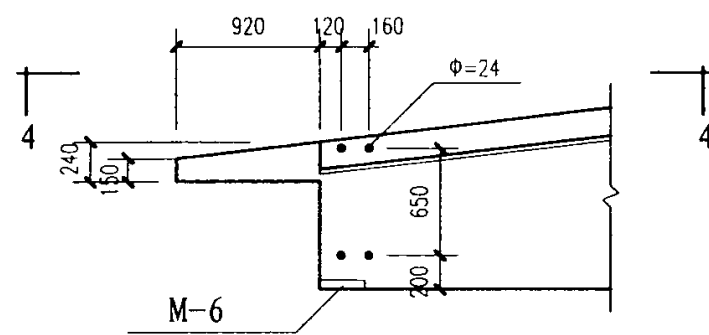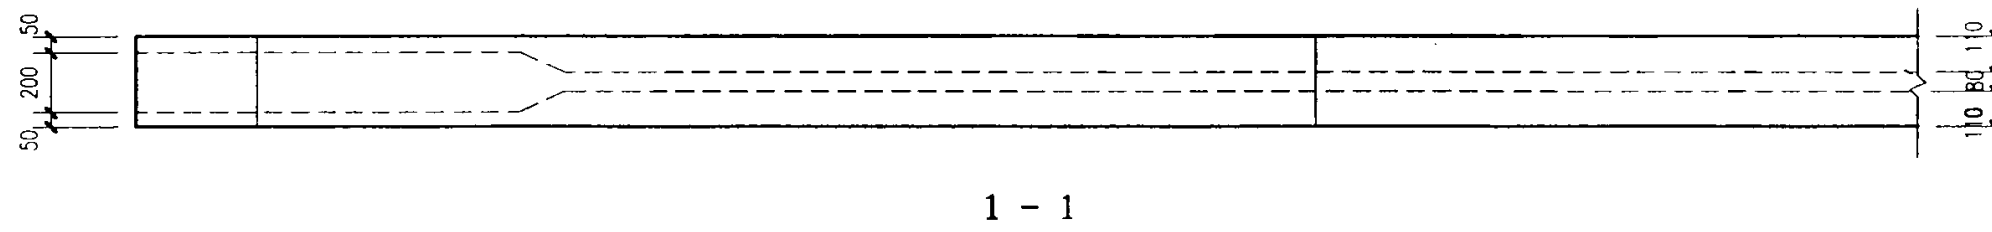


自由落水端节点模板图

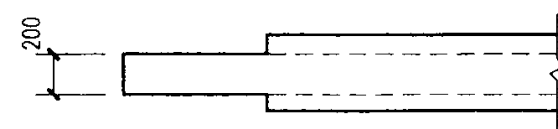


4 - 4

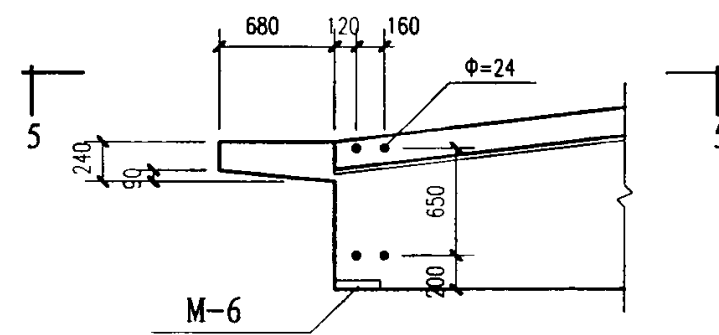

外天沟端节点模板图

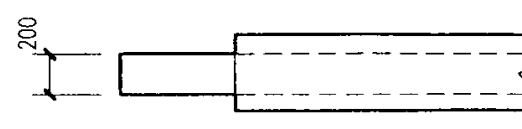

5 - 5

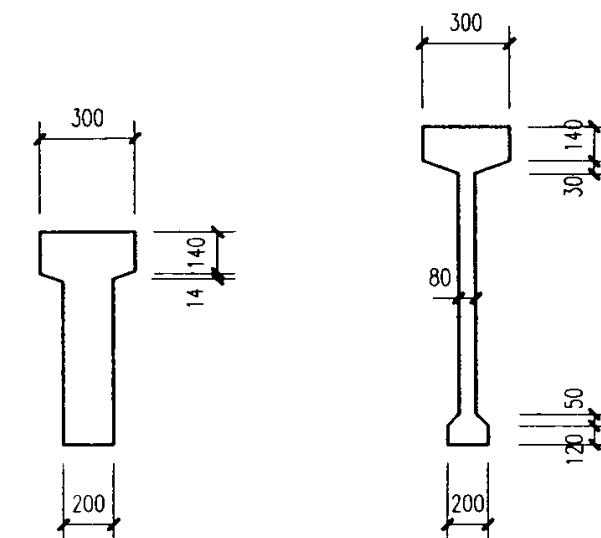

2 - 2

3 - 3

注:

1. 混凝土强度等级SL12-1、2为C30; SL12-3、4为C35。

2. 屋面梁上预埋件的设置:

与屋面板、天窗联结用的预埋件位置见页15、16; 梁上设悬挂时, 可参照页13悬挂节点详图和悬挂运输设备轨道04G359-2的规定再指定施工措施(包括预埋件设置); 抗震设防区梁端与墙体锚固用钢筋详见页18; 梁预埋件详图见页20。

3. 预留孔 $\phi=24$ 者为抗震设防烈度8、9度区梁端设置竖向支撑用; $\phi=30$ 者为设置电线用; 距梁中心1.5m处上翼缘的预留孔为设置横向支撑SC-1位置。所有孔的设置由单体设计者指定。

4. 抗风柱的预留孔位置本图未予表示, 由设计者自行决定。

模板图

图集号

04G353-5


审核 陈幼璜

校对 吴燕燕


设计 罗忠科

页


17

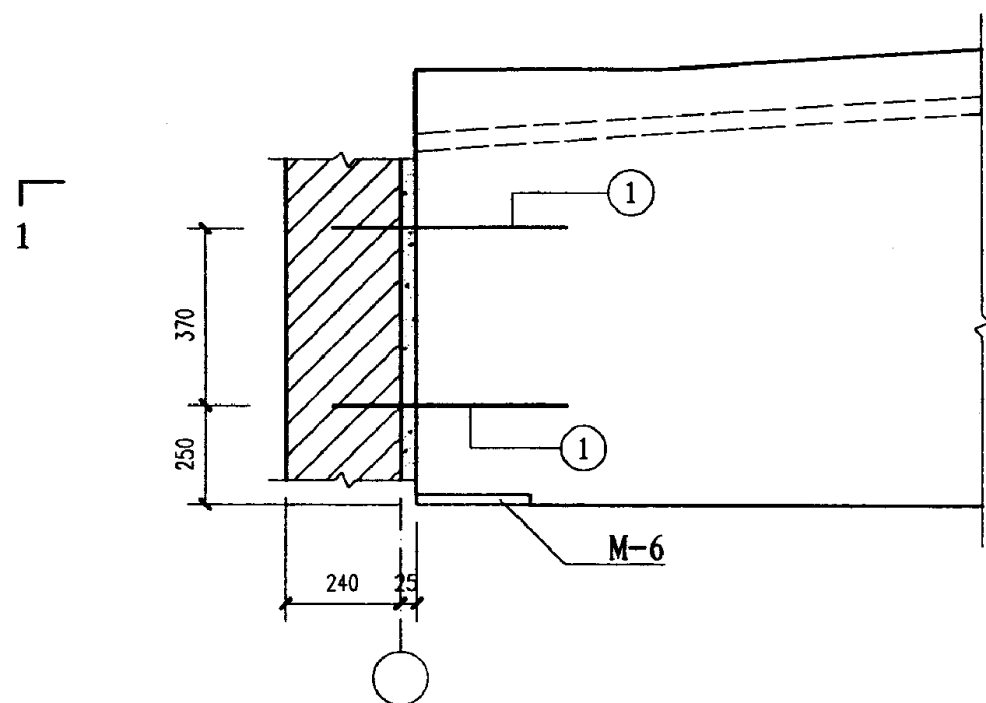


内天沟梁端预埋锚固钢筋

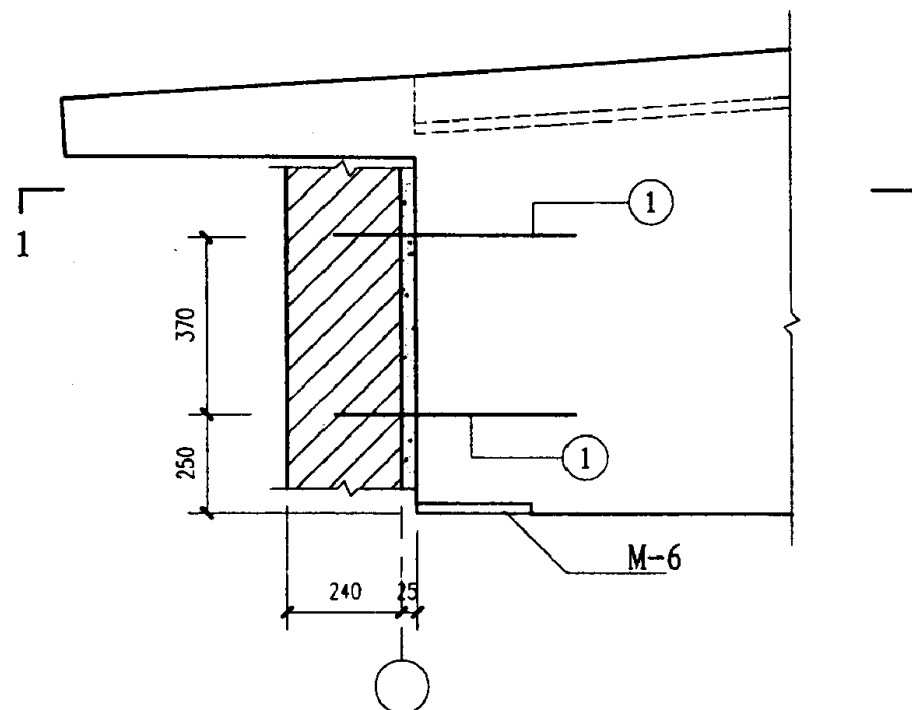

自由落水梁端预埋锚固钢筋

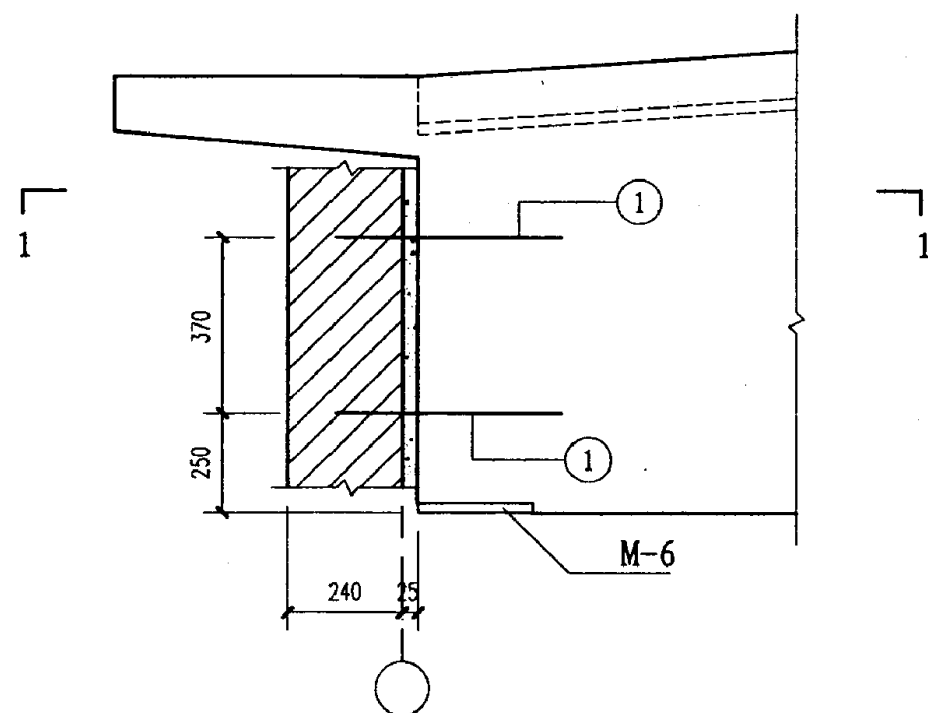

外天沟梁端预埋锚固钢筋

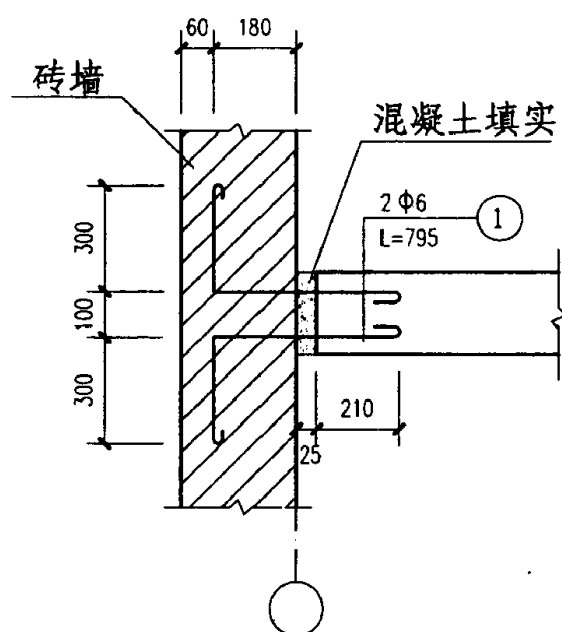

注:

抗震设防区, 梁端需按本图设置预埋锚固钢筋与外墙拉结, 本图仅按一般情况绘出示意图, 设计者应按具体情况进行修改。

梁端预埋抗震锚固钢筋


图集号

04G353-5


审核 陈幼璠 校对 吴燕燕 吴燕燕 设计 罗忠科 罗忠科

页


18

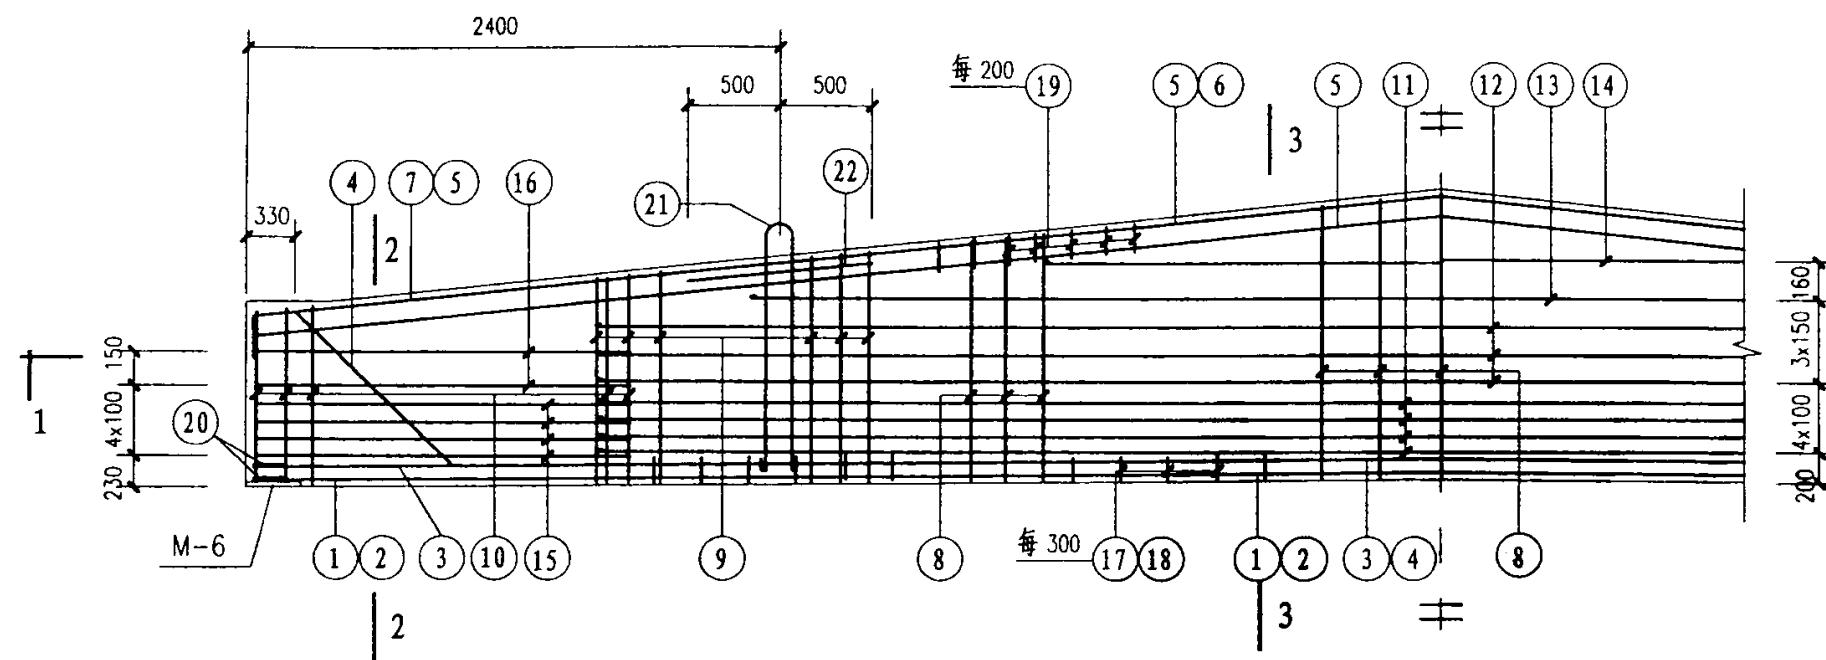


配筋图
(内天沟端节点)

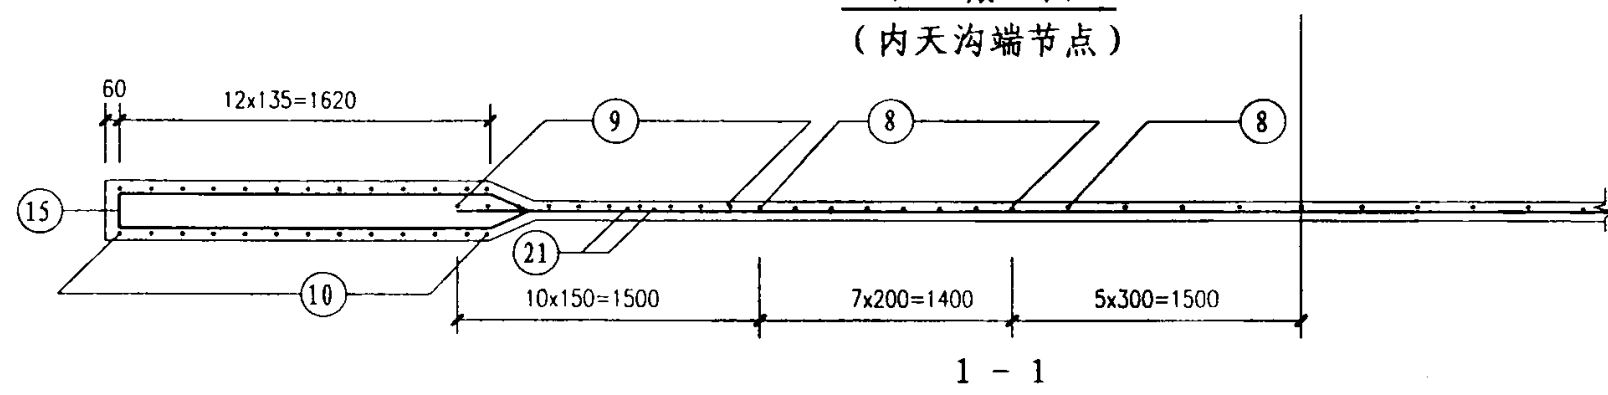


1 - 1

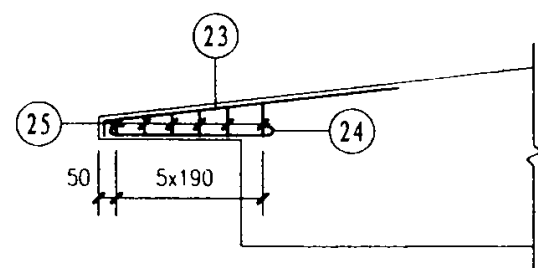

自由落水端节点配筋图

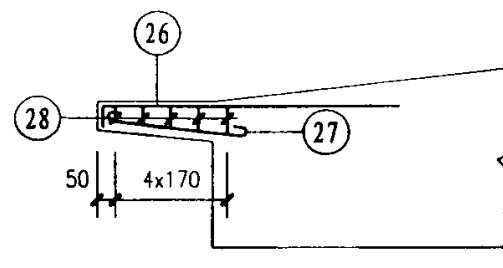


外天沟端节点配筋图

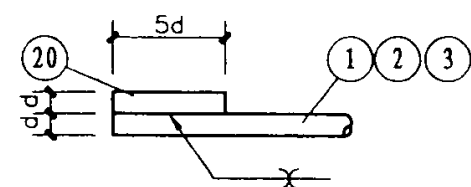

20号与1、2、3号焊接详图

注:

1. 钢筋骨架一律采用绑扎骨架。主筋保护层为25mm。
2. 上翼预埋件位置见页15、16, 其详图见页20。
3. 6与7号钢筋接头处须加19号箍筋两根。
4. 地震区应按页18添加梁端预埋抗震锚固钢筋。
5. M-6中的直锚筋应放在梁端外侧。

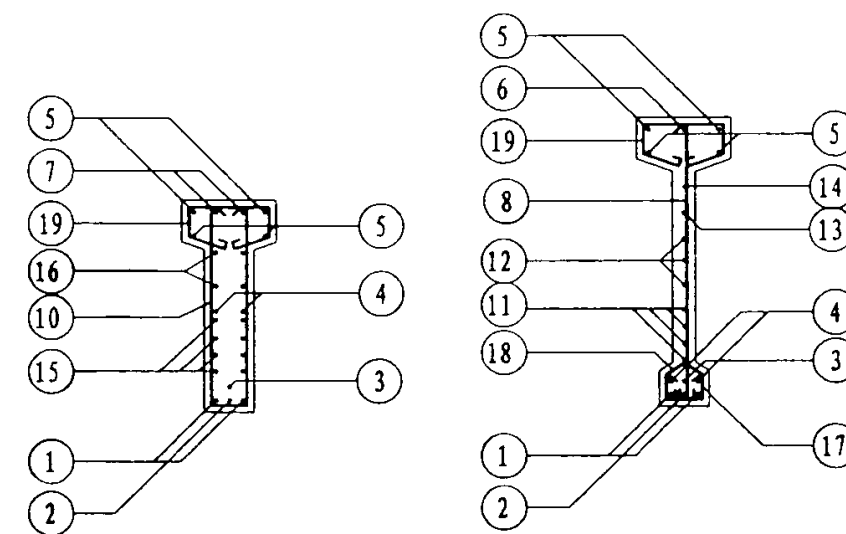

2 - 2

3 - 3

一个梁端部挑檐 钢筋表

檐口形式	编号	简图	规格	长度 (mm)	根数	共重 (kg)	总重 (kg)
自由落水	23		Φ18	2000	2	8.00	9.87
	24		Φ8	1170	2	0.92	
	25		Φ6	710 平均	6	0.95	
外天沟	26		Φ18	1760	2	7.04	8.59
	27		Φ8	960	2	0.76	
	28		Φ6	710 平均	5	0.79	

6. 21号吊筋不得采用冷加工钢筋, 22号必须与21号钢筋绑牢。
7. 梁两端20号与1、2号主筋的焊接位置均应放在主筋的正上方; 两端不得有角度偏差; 焊缝厚度应 $\geq 0.3d$, 焊缝宽度应 $\geq 0.8d$ 。

配筋图

图集号

04G353-5

审核 陈幼璠


设计 罗忠科

校对 吴燕燕


设计 罗忠科

页


19

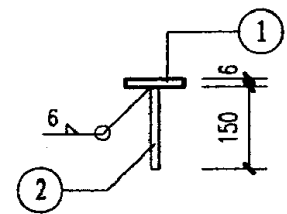


M-1 (M-1A)

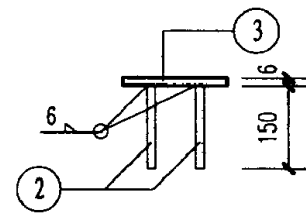






M-2 (M-2A)
(M-2B)

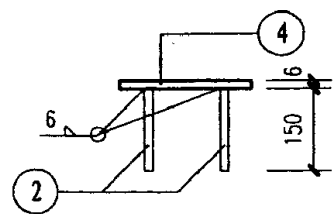


M-3

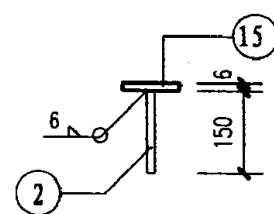


M-4

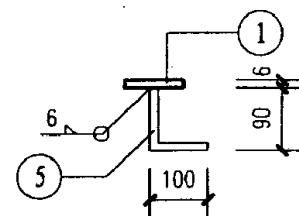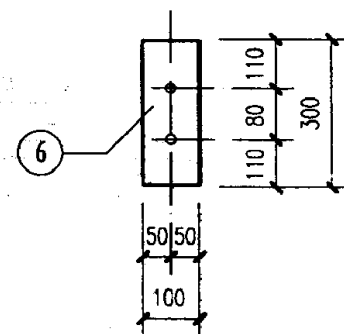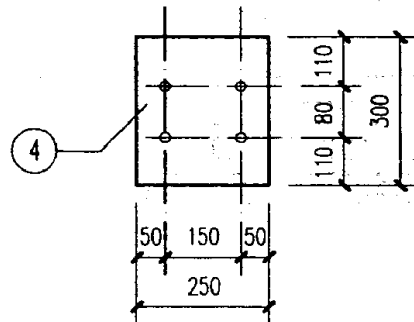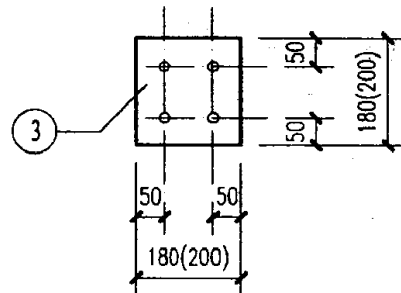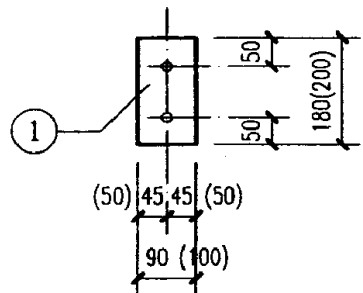





M-5

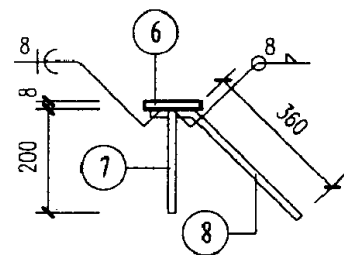


M-5A

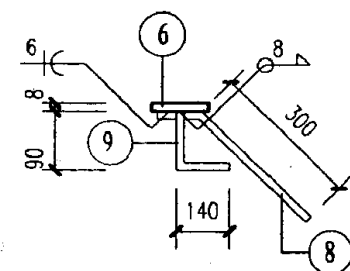

M-5B

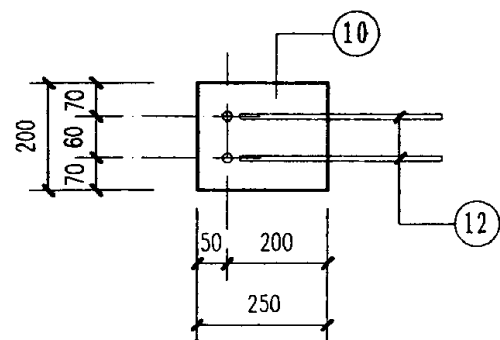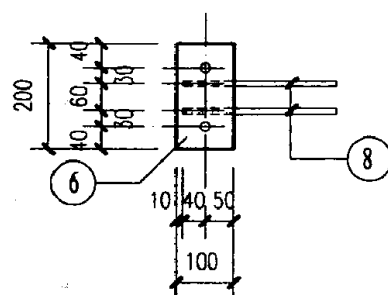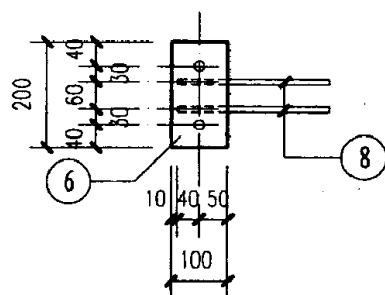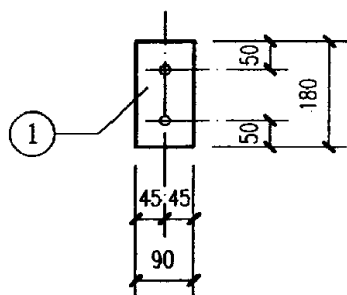

M-6

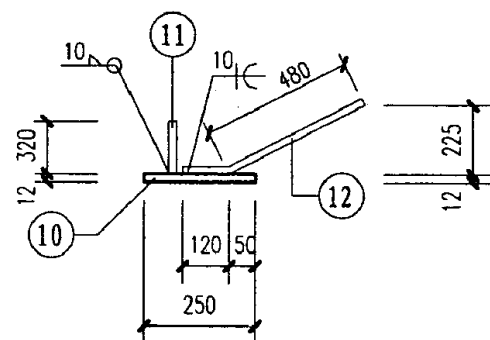

钢材明细表

预埋件 连接件	序号	简图	断面	长度	数量	重 (Kg)		总重
						零件重	共重	
M-1	1	钢板	-90x6	180	1	0.8	0.8	1.0
	2	——	Φ10	150	2	0.1	0.2	
M-1A	1	钢板	-100x6	200	1	0.9	0.9	1.1
	2	——	Φ10	150	2	0.1	0.2	
M-2	3	钢板	-180x6	180	1	1.5	1.5	1.9
	2	——	Φ10	150	4	0.1	0.4	
M-2A	3	钢板	-200x6	200	1	1.9	1.9	2.3
	2	——	Φ10	150	4	0.1	0.4	
M-2B	3	钢板	-200x6	200	1	1.9	1.9	2.4
	2	——	Φ12	150	4	0.13	0.5	
M-3	4	钢板	-300x6	250	1	3.5	3.5	3.9
	2	——	Φ10	150	4	0.1	0.4	
M-4	15	钢板	-100x6	300	1	1.4	1.4	1.6
	2	——	Φ10	150	2	0.1	0.2	
M-5	1	钢板	-90x6	180	1	0.8	0.8	1.0
	5	80° 100	Φ10	190	2	0.1	0.2	
M-5A	6	钢板	-100x8	200	1	1.3	1.3	2.5
	7	——	Φ12	200	2	0.2	0.4	
	8	90° Φ10	Φ12	450	2	0.4	0.8	
M-5B	6	钢板	-100x8	200	1	1.3	1.3	2.1
	9	80° 140	Φ10	230	2	0.14	0.3	
	8	90° Φ10	Φ10	390	2	0.24	0.5	
M-6	10	钢板	-220x12	250	1	4.7	4.7	7.6
	11	——	Φ16	320	2	0.5	1.0	
	12	120° Φ16	Φ16	600	2	0.95	1.9	

注:

钢板采用Q235B, 当钢板与HPB235级钢筋焊接时
采用E43×3型焊条, 当钢板与HRB335级钢筋焊
接时采用E50×3型焊条。

预埋件详图

图集号

04G353-5

审核 陈幼珊 设计 罗忠科

页

20

钢筋明细表						
梁号	钢筋 编号	简 图	直径 (mm)	长度 (mm)	根数	总长 (m)
SL12-1	1		Φ18	11930	2	23.86
	2		Φ18	11930	1	11.93
	3		Φ16	11930	1	11.93
	4		Φ16	12740	2	25.48
	5		Φ12	11960	4	47.84
	6		Φ10	9040	1	9.04
	7		Φ10	1890	4	7.56
	8		Φ8	1420	25	35.5
	9		Φ10	1230	20	24.6
	10		Φ8	2150	26	55.90
	11		Φ12	8990	4	35.96
	12		Φ8	9110	3	27.33
	13		Φ8	8120	1	8.12
	14		Φ8	5770	1	5.77
	15		Φ8	3870	8	30.96
	16		Φ6	3850	4	15.40
	17		Φ6	430	29	12.47
	18		Φ6	470	29	13.63
	19		Φ6	840	65	54.60
	20		Φ18	100	8	0.8
	21		Φ20	2560	2	5.12
	22		Φ12	1000	4	4.00

钢筋明细表						
梁号	钢筋 编号	简 图	直径 (mm)	长度 (mm)	根数	总长 (m)
SL12-2	1		Φ20	11930	2	23.86
	2		Φ20	11930	1	11.93
	3		Φ18	11930	1	11.93
	4		Φ18	12740	2	25.48
	5		Φ12	11960	4	47.84
	6		Φ10	9040	1	9.04
	7		Φ10	1890	4	7.56
	8		Φ8	1420	25	35.5
	9		Φ10	1230	20	24.6
	10		Φ8	2150	26	55.90
	11		Φ12	8990	4	35.96
	12		Φ8	9110	3	27.33
	13		Φ8	8120	1	8.12
	14		Φ8	5770	1	5.77
	15		Φ8	3870	8	30.96
	16		Φ6	3850	4	15.40
	17		Φ6	430	29	12.47
	18		Φ6	470	29	13.63
	19		Φ6	840	65	54.60
	20		Φ20	100	8	0.8
	21		Φ20	2560	2	5.12
	22		Φ12	1000	4	4.00

钢材汇总表

梁号	长度 或 重量	HRB400 级钢筋		HRB335 级钢筋			HPB235 级钢筋				总重 (kg)
		Φ18	Φ16	Φ12	Φ10	Φ8	Φ20	Φ10	Φ8	Φ6	
SL12	长(m)	36.59	37.41	87.8	24.6	91.4	5.12	16.6	72.18	96.10	334.27
-1	重(kg)	73.18	59.11	77.97	15.18	36.10	12.65	10.24	28.51	21.33	

钢材汇总表

梁号	长度 或 重量	HRB400 级钢筋		HRB335 级钢筋			HPB235 级钢筋				总重 (kg)
		Φ20	Φ18	Φ12	Φ10	Φ8	Φ20	Φ10	Φ8	Φ6	
SL12	长(m)	36.59	37.41	87.8	24.6	91.4	5.12	16.6	72.18	96.10	367.17
-2	重(kg)	90.37	74.82	77.97	15.18	36.10	12.65	10.24	28.51	21.33	

注:

1. 钢材汇总表内不包括预埋件及连接件的材料用量。
2. 8~10号箍筋为HRB335级钢筋, 无货时也可用HRB400级钢筋作等量(同直径、同间距)代换。
3. 10、15~19号钢筋的尺寸均为内包尺寸。
4. 8~10号钢筋的长度为平均长度, 施工者应自行放样。
5. 8~10号箍筋端部弯钩为135°, 弯钩末端直段长度取5d(d为箍筋直径)。

SL12-3

钢筋明细表						
梁号	钢筋编号	简图	直径 (mm)	长度 (mm)	根数	总长 (m)
SL12-3	1		Φ20	11930	2	23.86
	2		Φ20	11930	1	11.93
	3		Φ20	11930	1	11.93
	4		Φ20	12740	2	25.48
	5		Φ12	11960	4	47.84
	6		Φ10	9040	1	9.04
	7		Φ10	1890	4	7.56
	8		Φ8	1420	25	35.5
	9		Φ12	1260	20	25.2
	10		Φ8	2150	26	55.90
	11		Φ12	8990	4	35.96
	12		Φ8	9110	3	27.33
	13		Φ8	8120	1	8.12
	14		Φ8	5770	1	5.77
	15		Φ8	3870	8	30.96
	16		Φ6	3850	4	15.40
	17		Φ6	430	29	12.47
	18		Φ6	470	29	13.63
	19		Φ6	840	65	54.60
	20		Φ20	100	8	0.8
	21		Φ20	2560	2	5.12
	22		Φ12	1000	4	4.00

SL12-4

钢筋明细表						
梁号	钢筋编号	简图	直径 (mm)	长度 (mm)	根数	总长 (m)
SL12-4	1		Φ22	11930	2	23.86
	2		Φ22	11930	1	11.93
	3		Φ22	11930	1	11.93
	4		Φ20	12740	2	25.48
	5		Φ12	11960	4	47.84
	6		Φ10	9040	1	9.04
	7		Φ10	1890	4	7.56
	8		Φ8	1420	25	35.5
	9		Φ12	1260	20	25.2
	10		Φ8	2150	26	55.90
	11		Φ12	8990	4	35.96
	12		Φ8	9110	3	27.33
	13		Φ8	8120	1	8.12
	14		Φ8	5770	1	5.77
	15		Φ8	3870	8	30.96
	16		Φ6	3850	4	15.40
	17		Φ6	430	29	12.47
	18		Φ6	470	29	13.63
	19		Φ6	840	65	54.60
	20		Φ22	110	8	0.88
	21		Φ20	2560	2	5.12
	22		Φ12	1000	4	4.00

钢材汇总表

梁号	长度或重量	HRB400级钢筋	HRB335级钢筋		HPB235级钢筋				总重 (kg)
		Φ20	Φ12	Φ8	Φ20	Φ10	Φ8	Φ6	
SL12-3	长(m)	75.8	113	91.4	5.12	16.6	72.18	96.10	391.95
	重(kg)	182.78	100.34	36.10	12.65	10.24	28.51	21.33	

钢材汇总表


梁号	长度或重量	HRB400级钢筋		HRB335级钢筋		HPB235级钢筋				总重 (kg)
		Φ22	Φ20	Φ12	Φ8	Φ20	Φ10	Φ8	Φ6	
SL12-4	长(m)	48.6	25.48	113	91.4	5.12	16.6	72.18	96.10	416.93
	重(kg)	144.83	62.93	100.34	36.10	12.65	10.24	28.51	21.33	

注:

1. 钢材汇总表内不包括预埋件及连接件的材料用量。
2. 8~10号箍筋为HRB335级钢筋, 无货时也可用HRB400级钢筋作等量(同直径、同间距)代换。
3. 10、15~19号钢筋的尺寸均为内包尺寸。
4. 8~10号钢筋的长度为平均长度, 施工者应自行放样。
5. 8~10号箍筋端部弯钩为135°, 弯钩末端直段长度取5d(d为箍筋直径)。


SL12-3, 4钢筋表

图集号 04G353-5

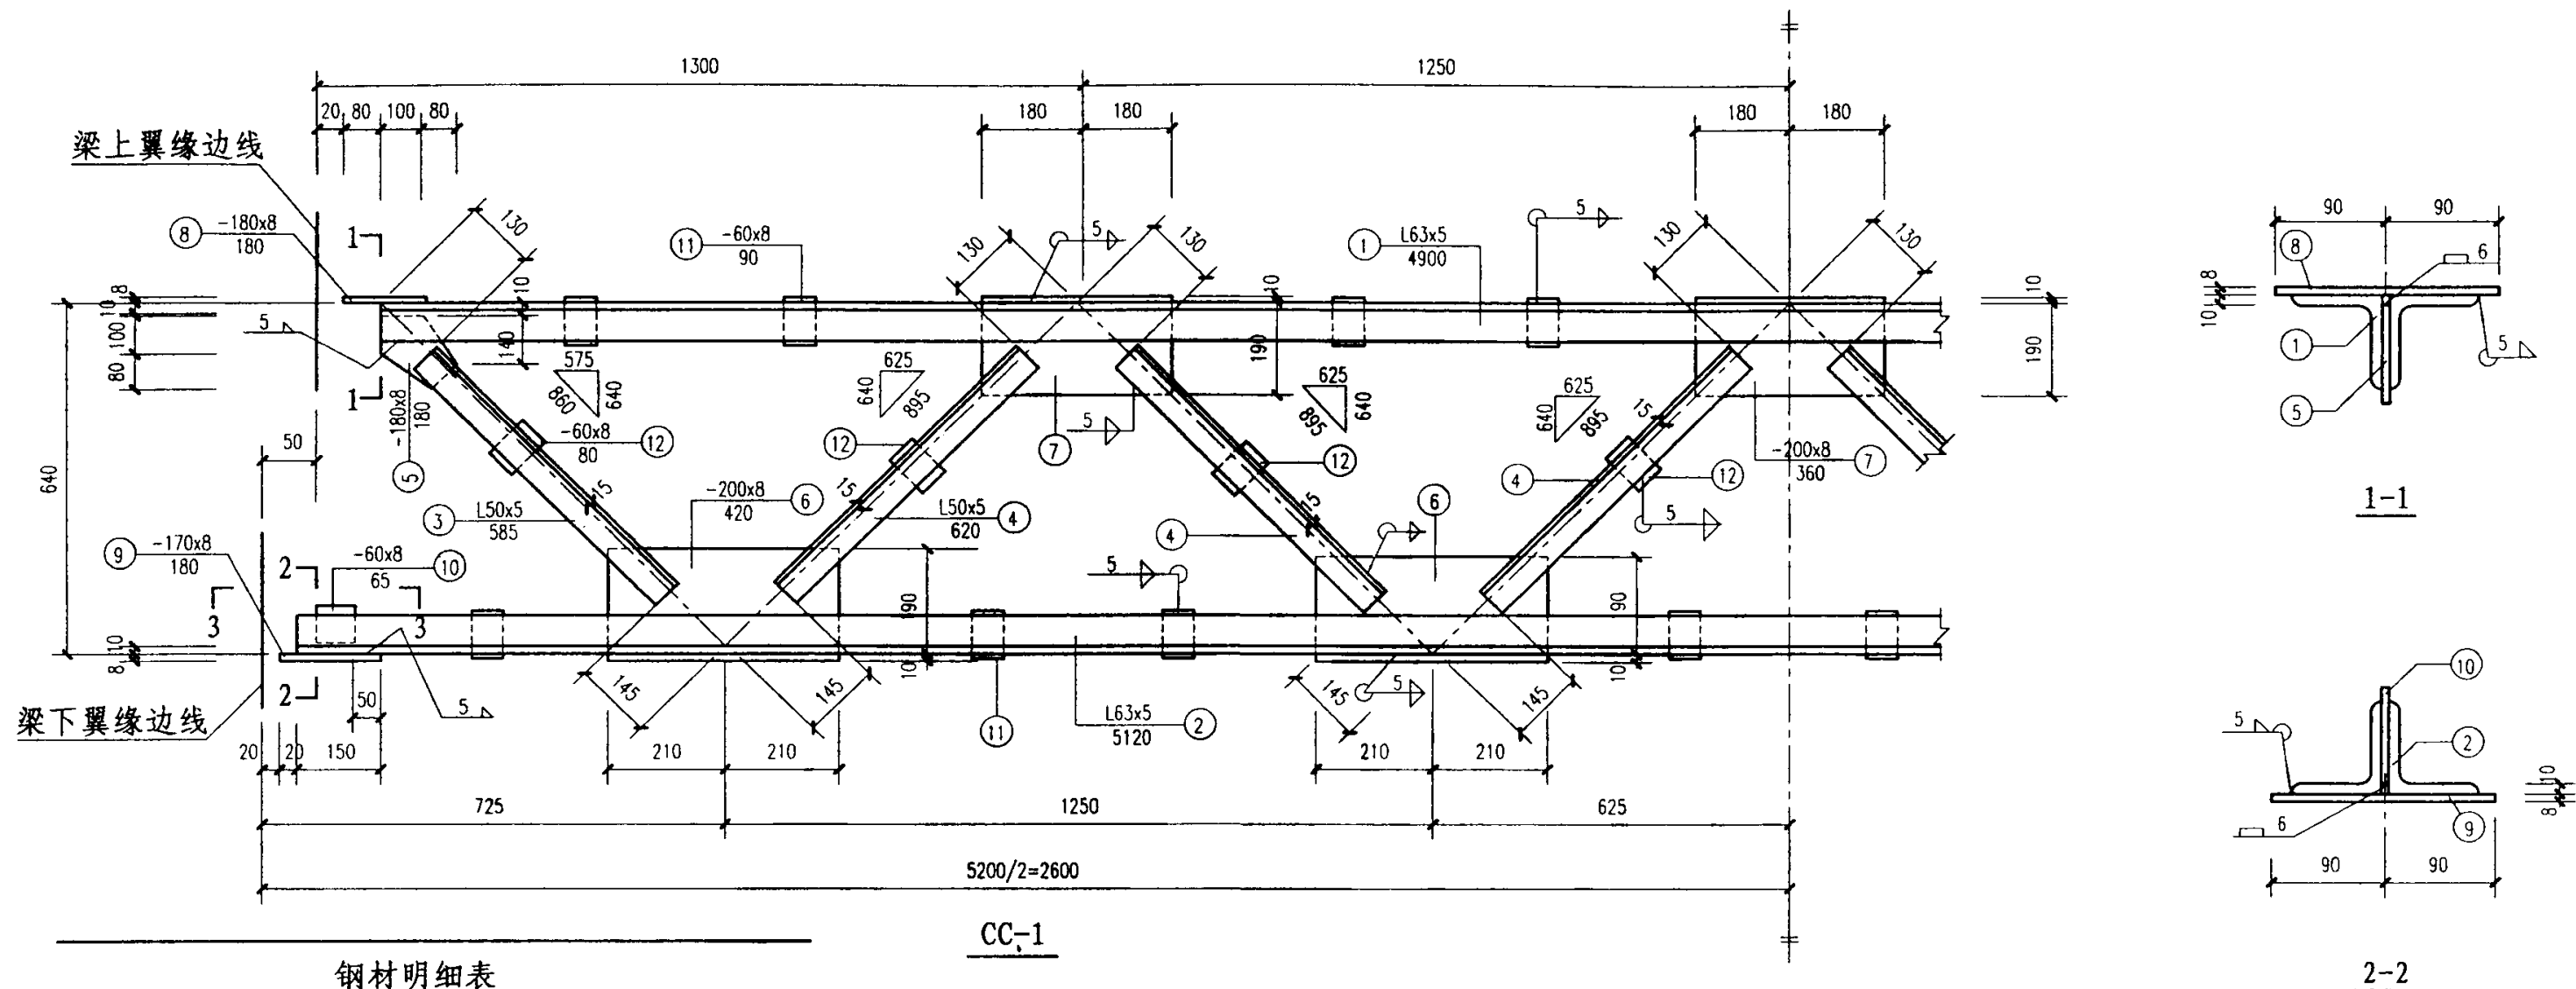

钢材明细表


名称	编号	规格	长度 (mm)	数量	重量 (kg)		总重
					个重	共重	
CC-1	1	L63x5	4900	2	23.6	47.2	187.1
	2	L63x5	5120	2	24.7	49.4	
	3	L50x5	585	4	2.2	8.8	
	4	L50x5	620	12	2.3	27.6	
	5	-180x8	180	2	2.0	4.0	
	6	-200x8	420	4	5.3	21.2	
	7	-200x8	360	3	4.5	13.5	
	8	-180x8	180	2	2.0	4.0	
	9	-170x8	180	2	1.9	3.8	
	10	-60x8	65	2	0.2	0.4	
	11	-60x8	90	16	0.3	4.8	
	12	-60x8	80	8	0.3	2.4	
GX-1	1	L70x5	5460	2	29.49	58.98	65.0
	2	-180x8	200	2	2.26	4.52	
	3	-60x8	80	5	0.30	1.50	

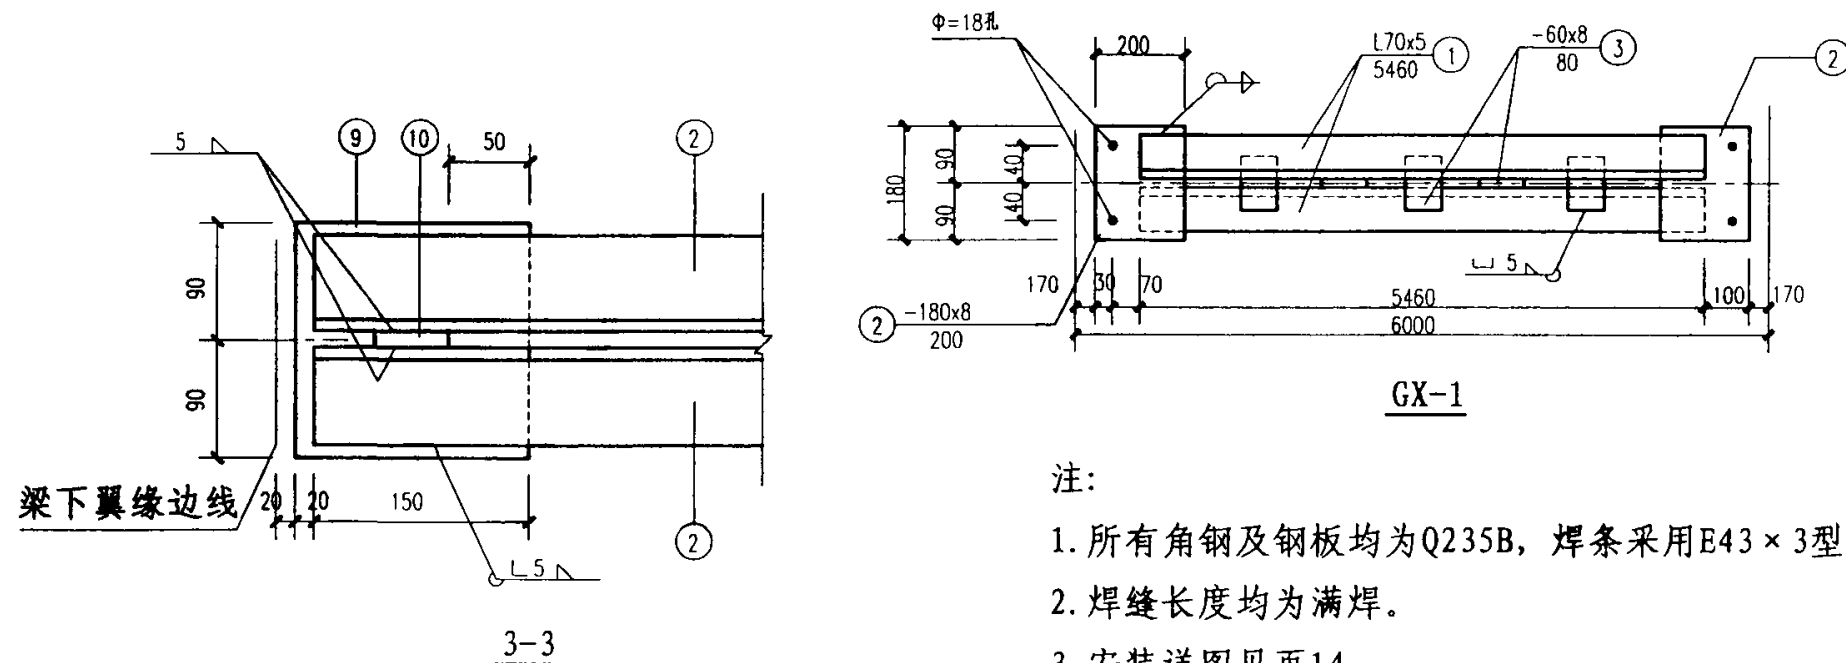

注:

1. 所有角钢及钢板均为Q235B, 焊条采用E43 × 3型。
2. 焊缝长度均为满焊。
3. 安装详图见页14。
4. 焊缝质量等级为三级。


竖向支撑CC-1、系杆GX-1详图

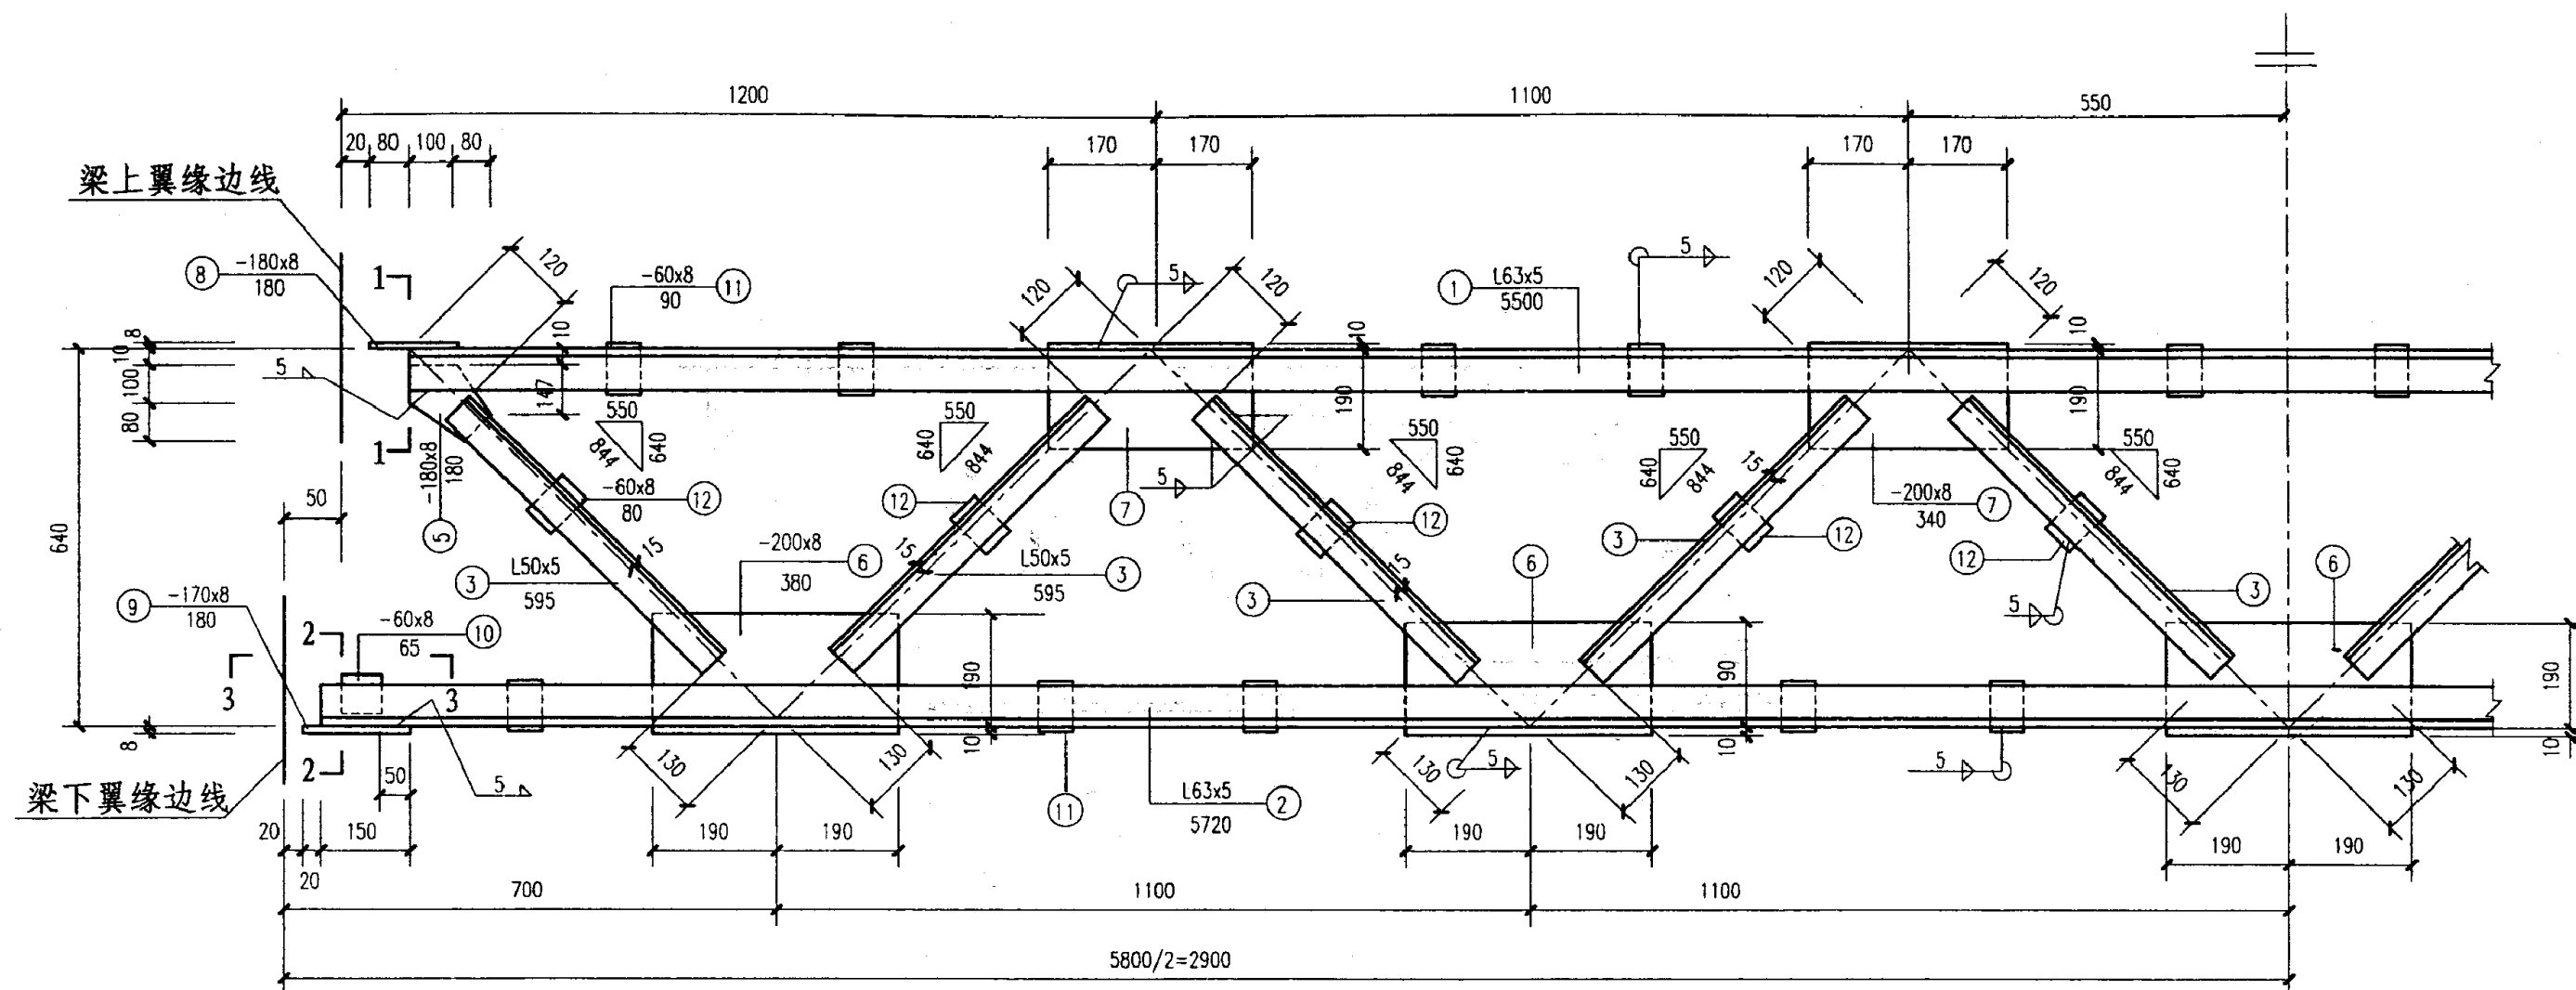


CC-1A

钢材明细表


名称	编号	规格	长度 (mm)	数量	重量(kg)		总重
					个重	共重	
CC-1A	1	L63x5	5500	2	26.5	53.0	214.6
	2	L63x5	5720	2	27.6	55.2	
	3	L50x5	595	20	2.2	44.0	
	4	空号					
	5	-180x8	180	2	2.0	4.0	
	6	-200x8	380	5	4.8	24.0	
	7	-200x8	340	4	4.3	17.2	
	8	-180x8	180	2	2.0	4.0	
	9	-170x8	180	2	1.9	3.8	
	10	-60x8	65	2	0.2	0.4	
	11	-60x8	90	20	0.3	6.0	
	12	-60x8	80	10	0.3	3.0	

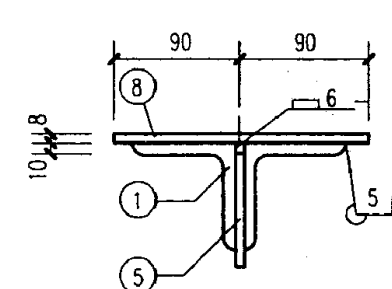

1-1

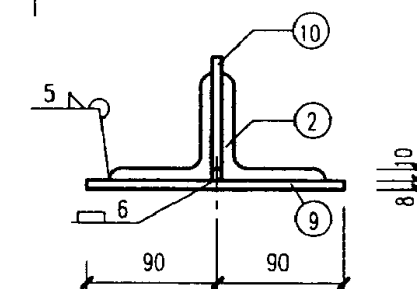

2-2

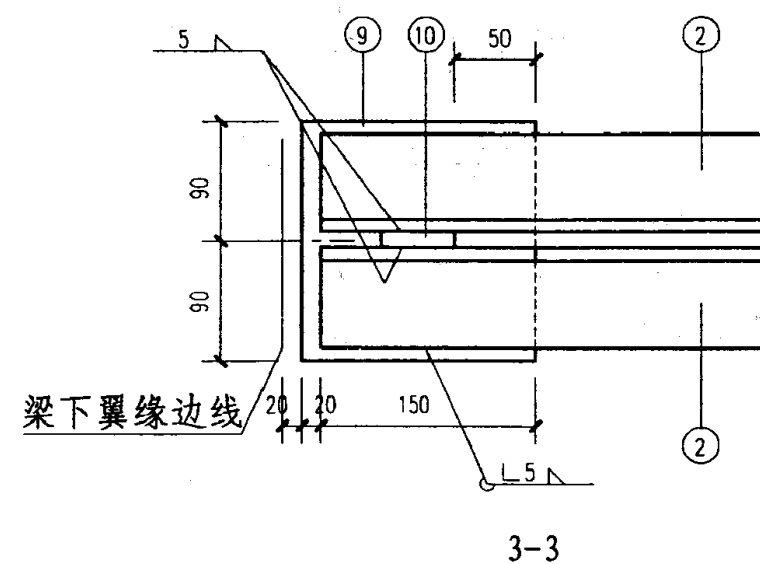

3-3

注:

1. 所有角钢及钢板均为Q235B, 焊条采用E43 × 3型。
2. 焊缝长度均为满焊。
3. 安装详图见页14。
4. 焊缝质量等级为三级。

竖向支撑CC-1A详图

图集号





04G353-5

审核 陈幼璠 设计 罗忠科

校对 吴燕燕 吴燕燕

页

24

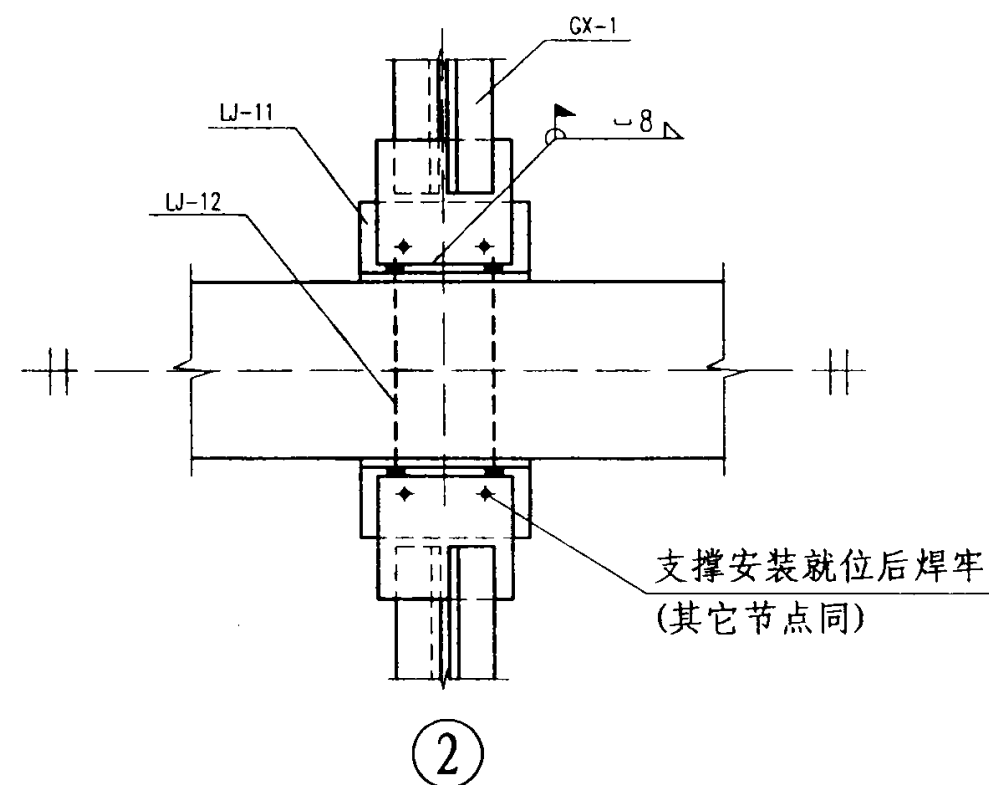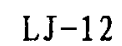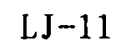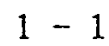

名称	编号	规格	长度 (mm)	数量	重量 (kg)		
					个重	共重	总重
SC-1	1	L63x5	5660	1	27.3	27.3	65.0
	2	L63x5	2760	2	13.3	26.6	
	3	-215x6	230	4	2.3	9.2	
	4	L90x56x5	340	1	1.9	1.9	
LJ-11		L90x8	260	1	2.8	2.8	
LJ-12		Φ18	500	1	1.0	1.0	
M16				1			

1. 所有角钢及钢板均为Q235B, 焊条采用E43×3型。
2. 焊缝均为满焊。
3. LJ-8详图见页14。
4. 焊缝质量等级为三级。

审核	陈幼璠	陈幼璠	校对	吴燕燕	吴燕燕	设计	罗忠科	罗忠科
----	-----	-----	----	-----	-----	----	-----	-----

主编单位、联系人及电话

主编单位	中国建筑标准设计研究院	罗忠科	010-88361155-236
------	-------------	-----	------------------

主管单位	中国建筑标准设计研究院	吴燕燕	010-88361155-379
------	-------------	-----	------------------